



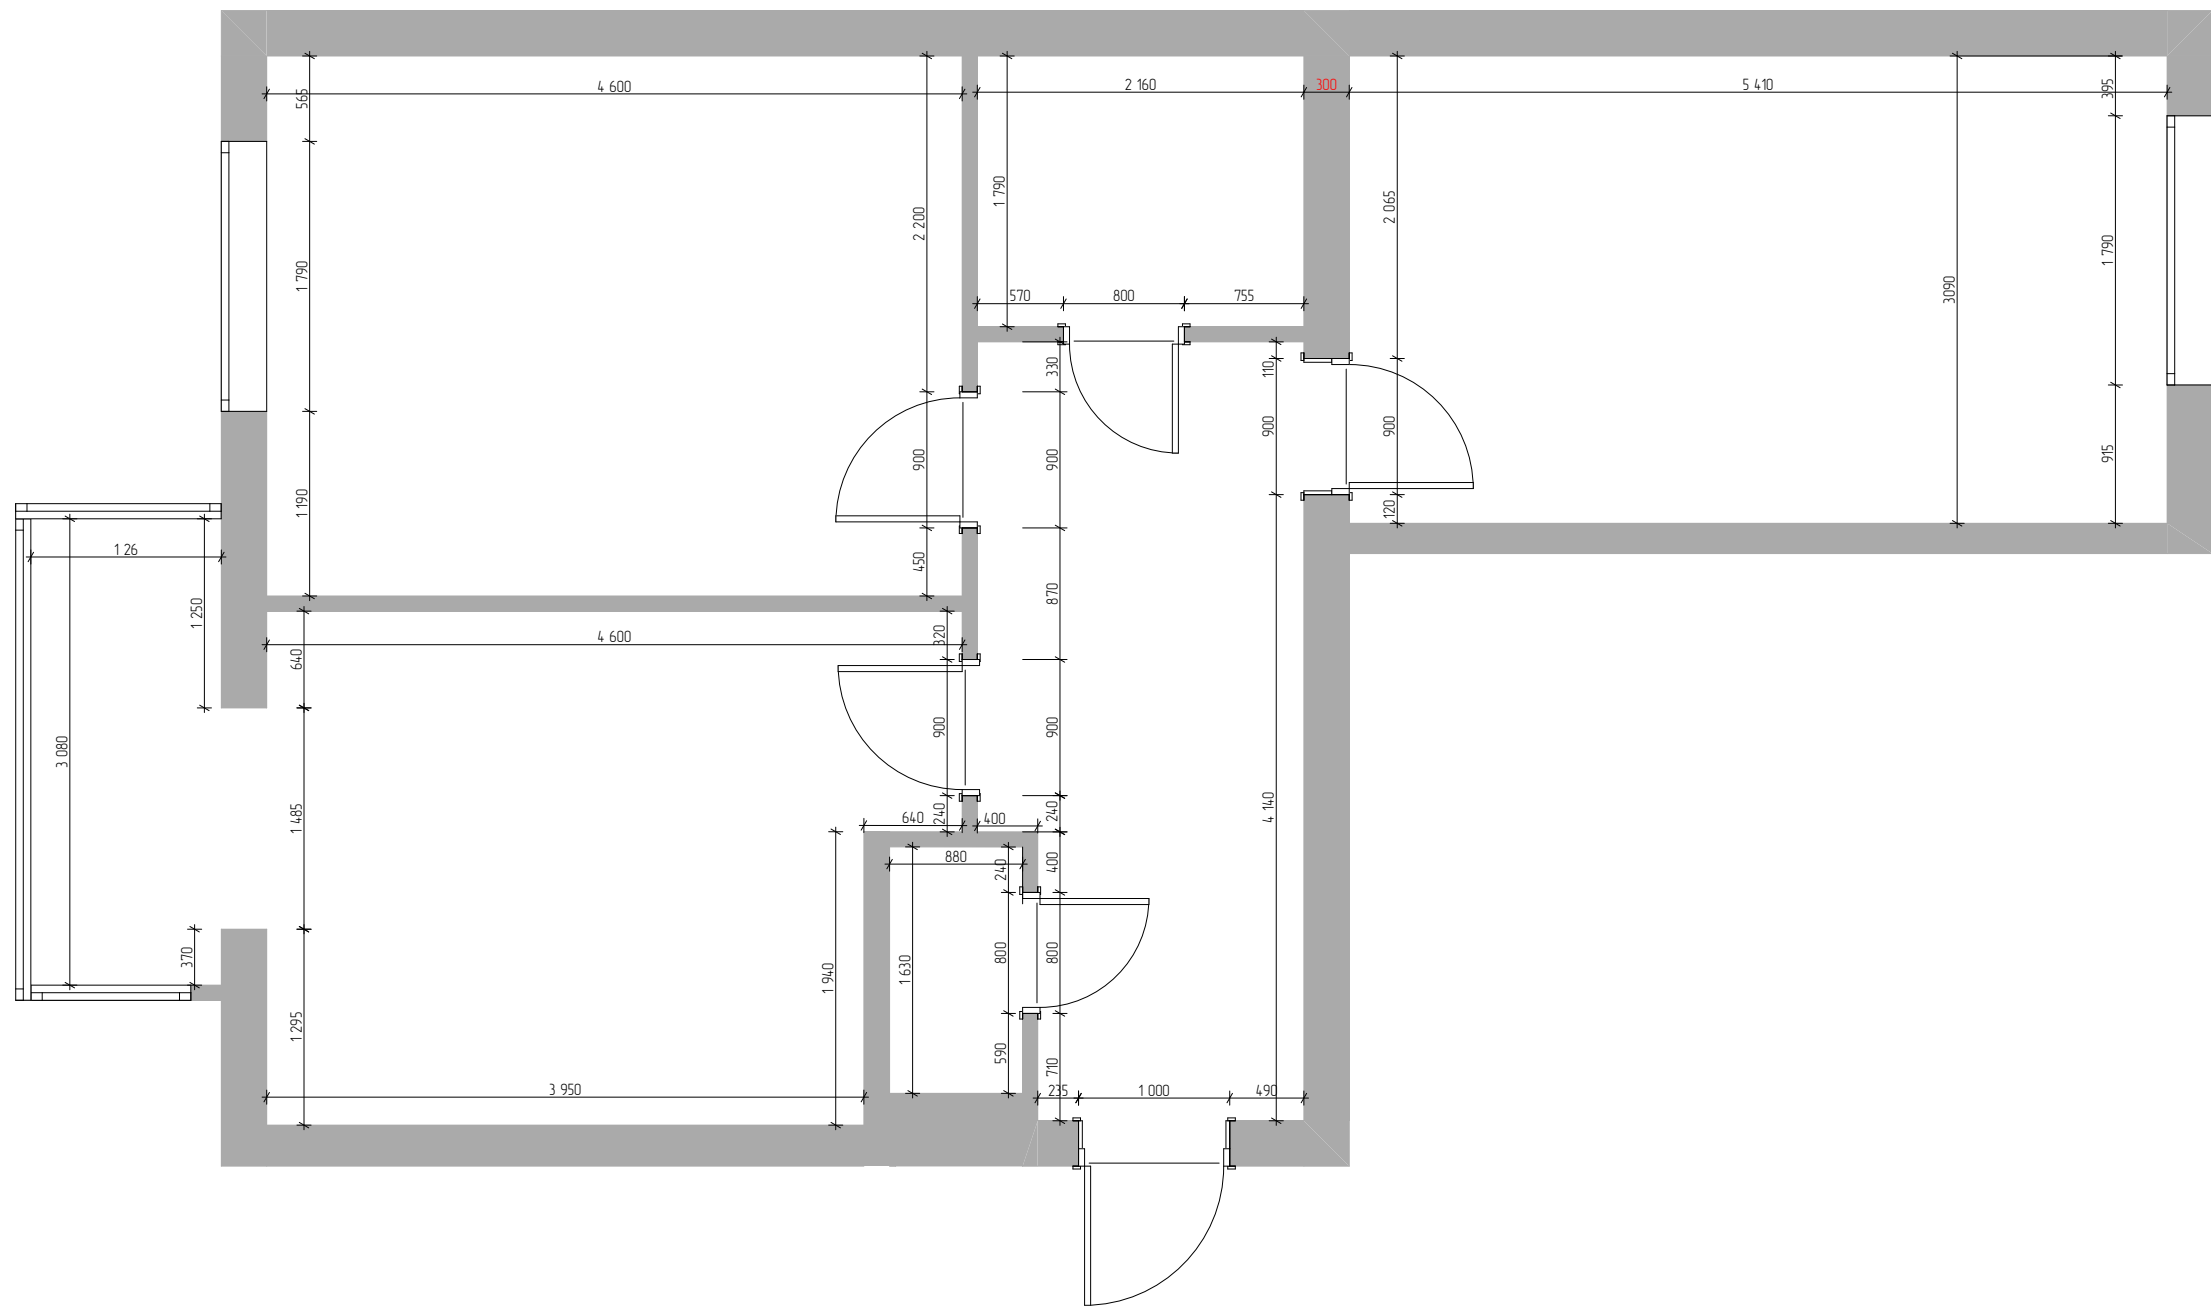


План обмірів		Аркуш	Аркушів
М 1:50	Розробив Конський Д.В	3	36
		0995081424	

ДК

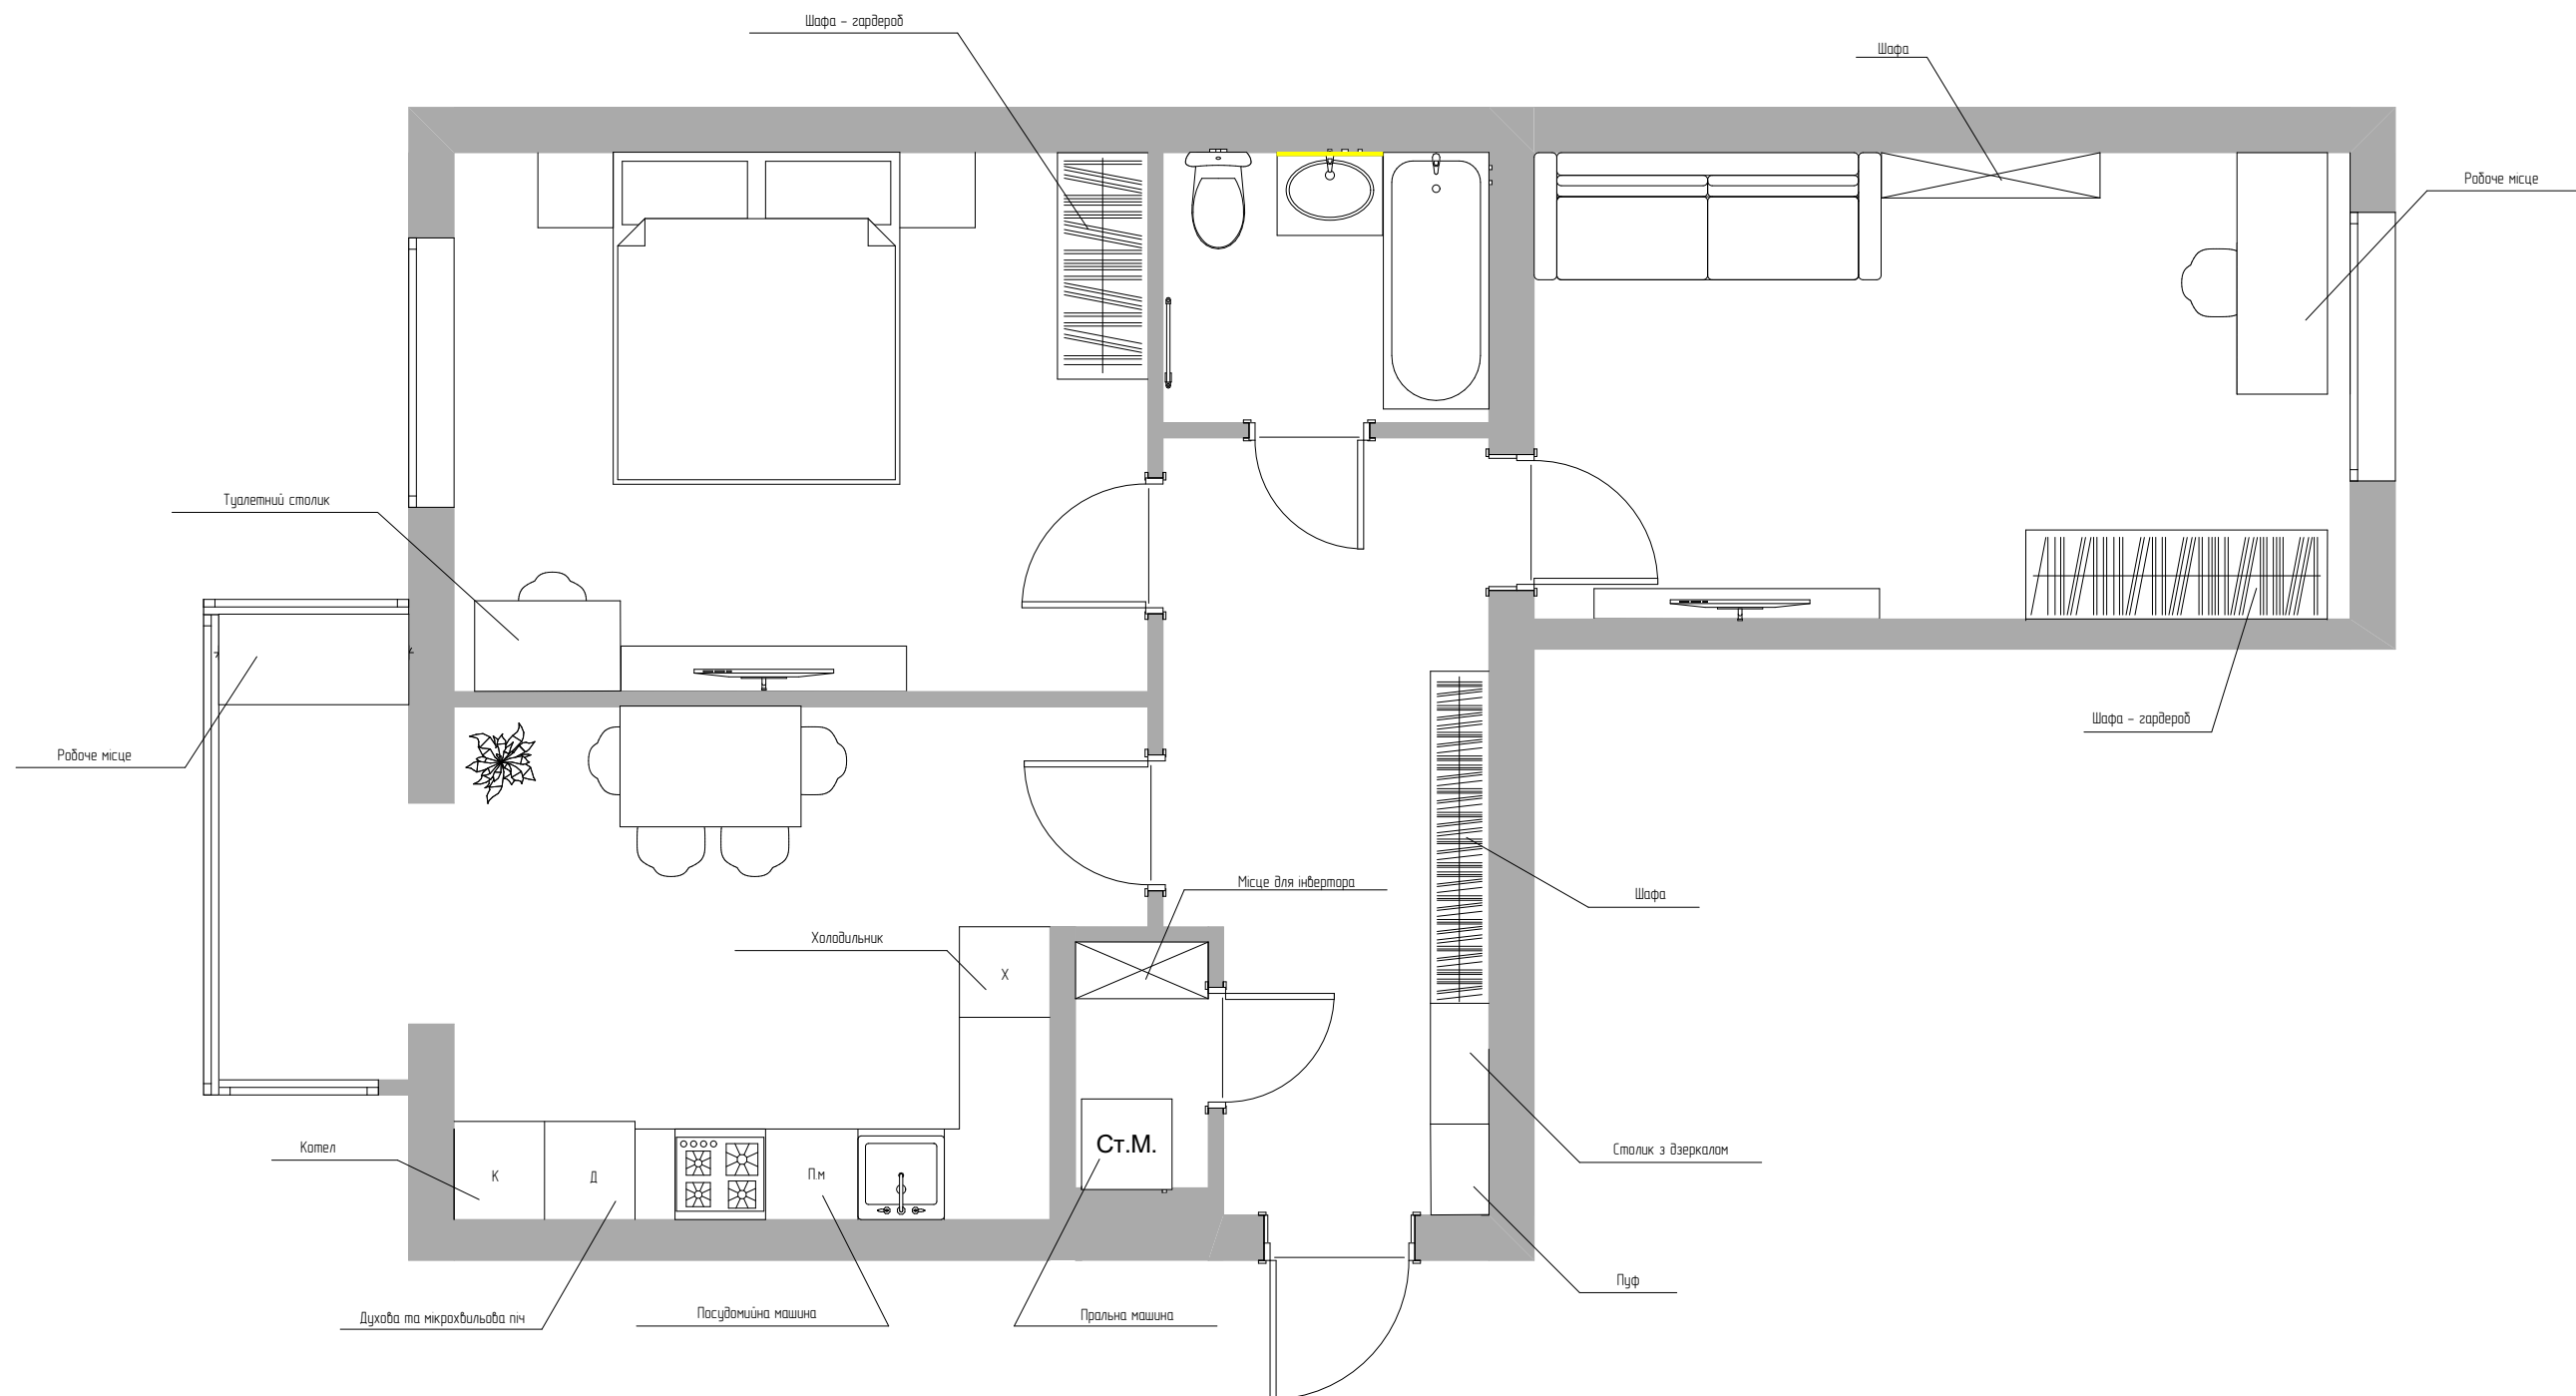


План обладнання		Аркуш	Аркушів
М 1:50	Розробив Конський Д.В	4	36
		0995081424	


ДК


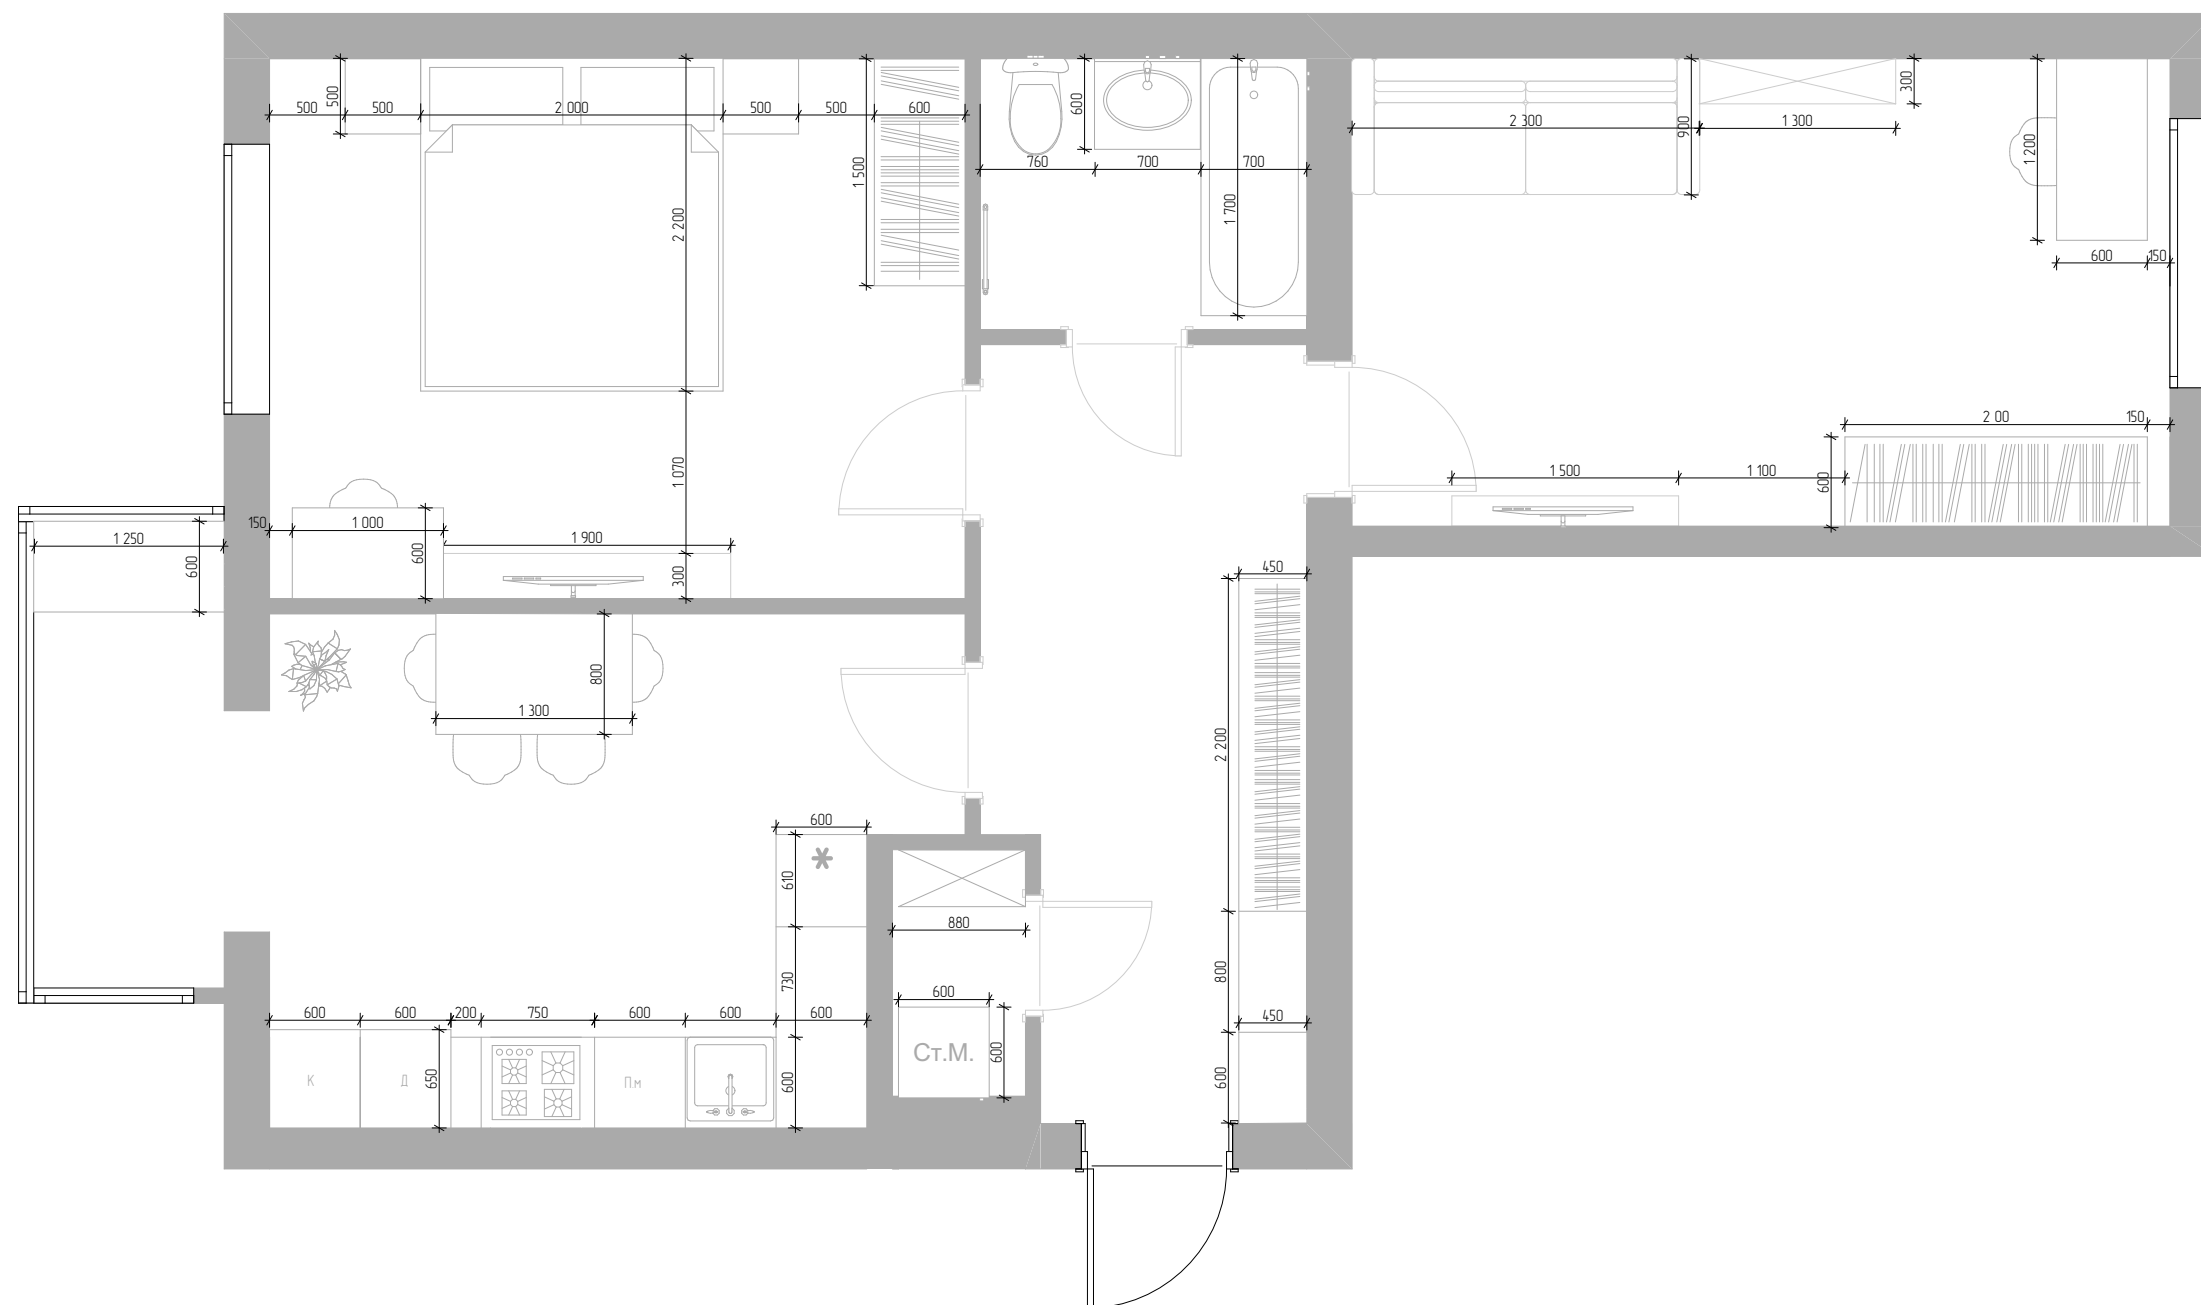


План розташування меблів		Аркуш	Аркушів	
М 1:50	Розробив Конський Д.В	5	36	
		0995081424		

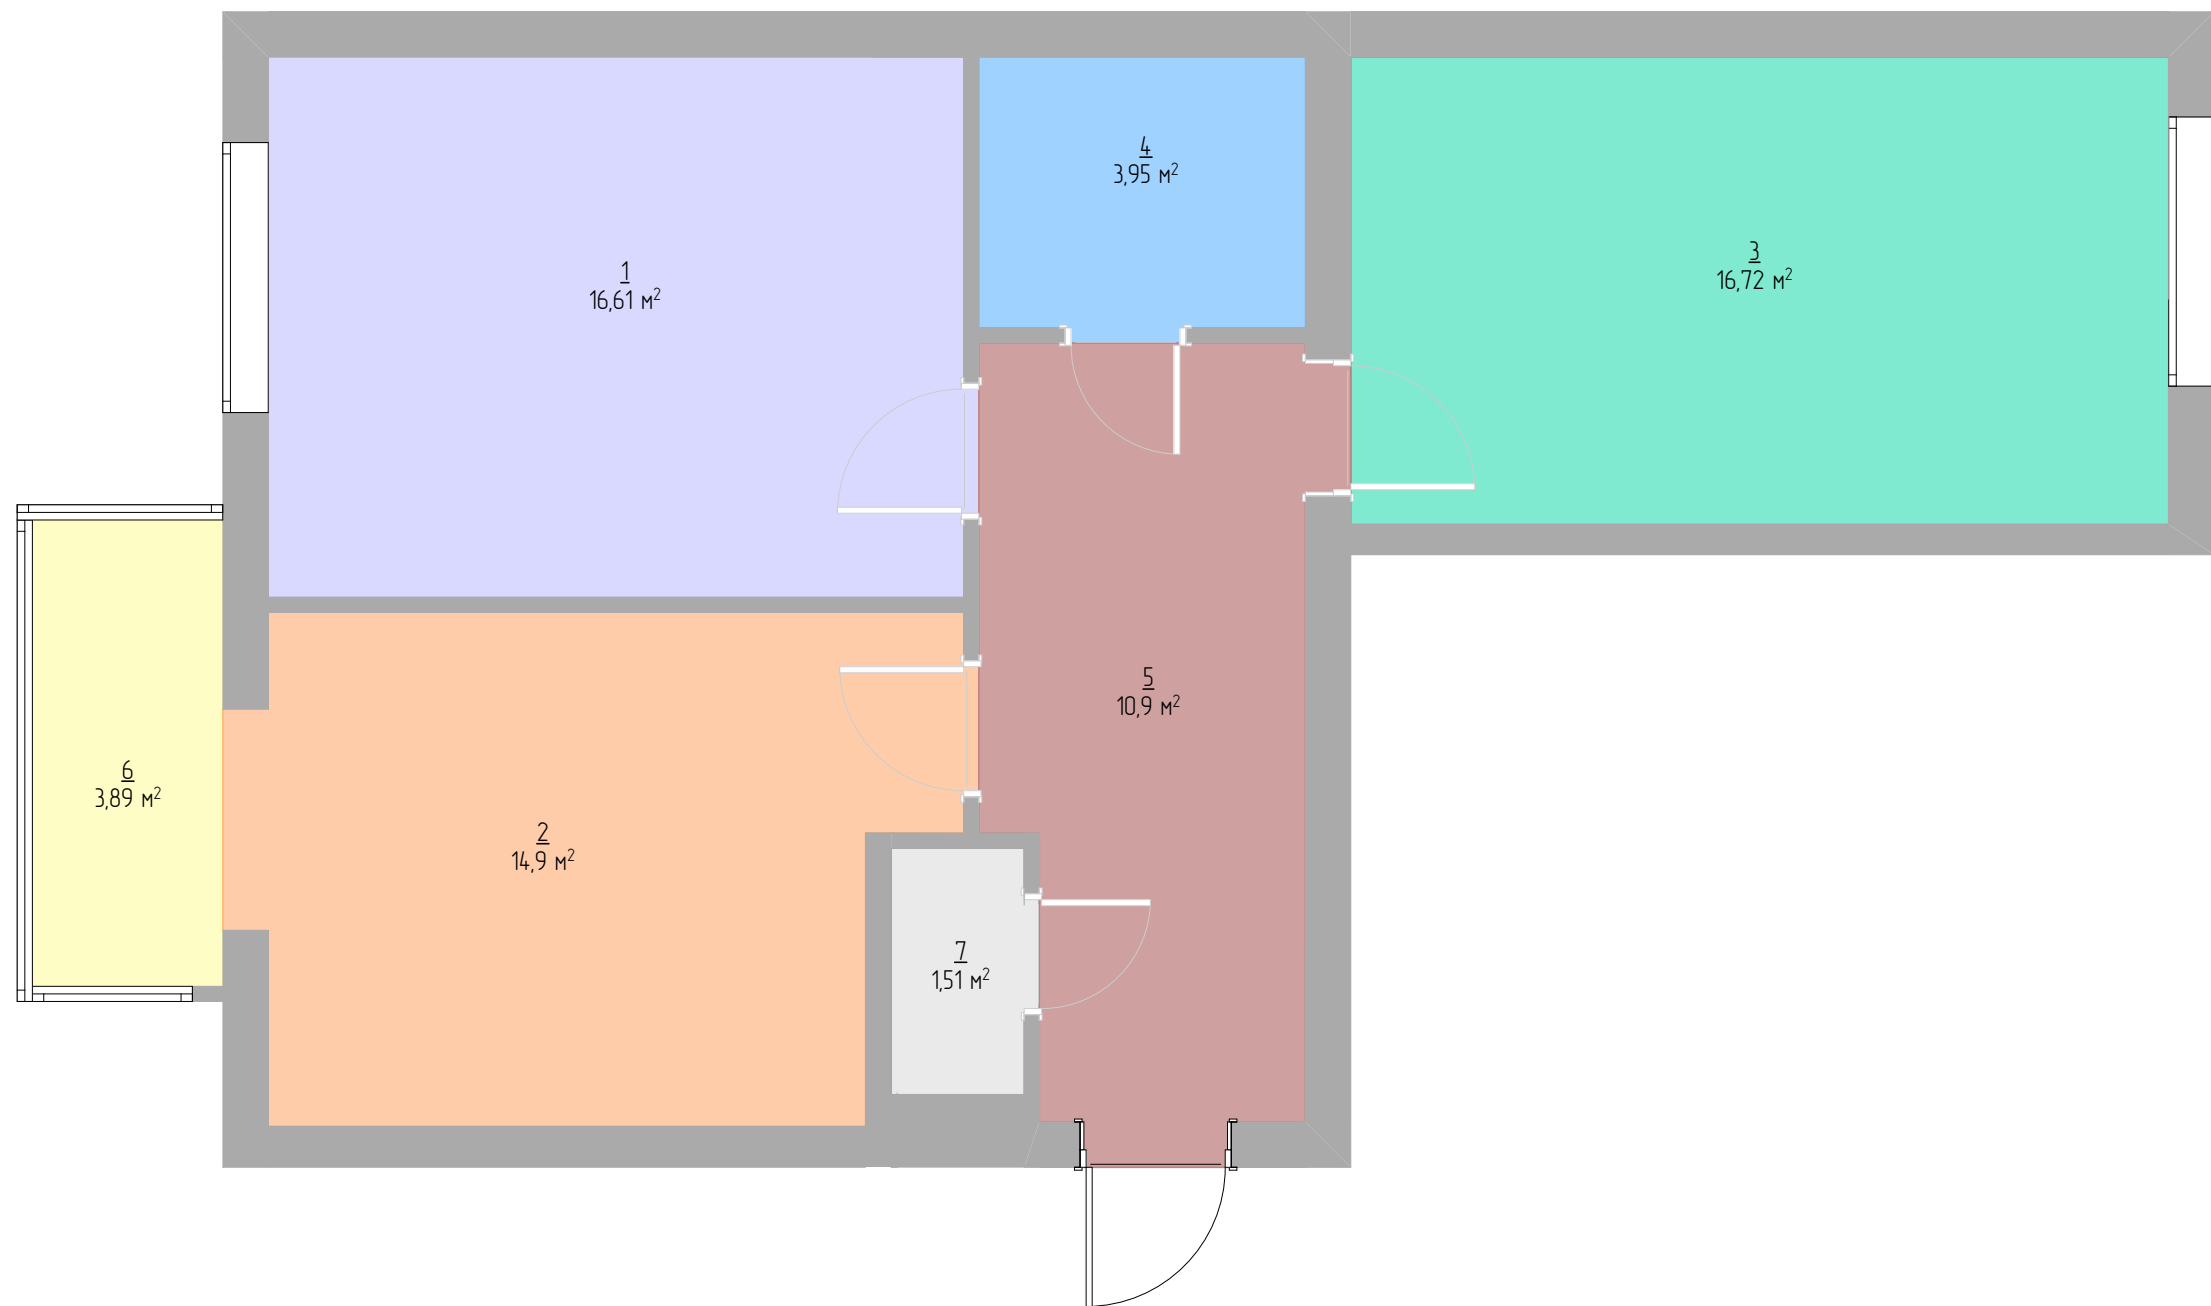

Зонування		Аркуш	Аркушів	
М 1:50	Розробив Конський Д.В	6	36	
		0995081424		

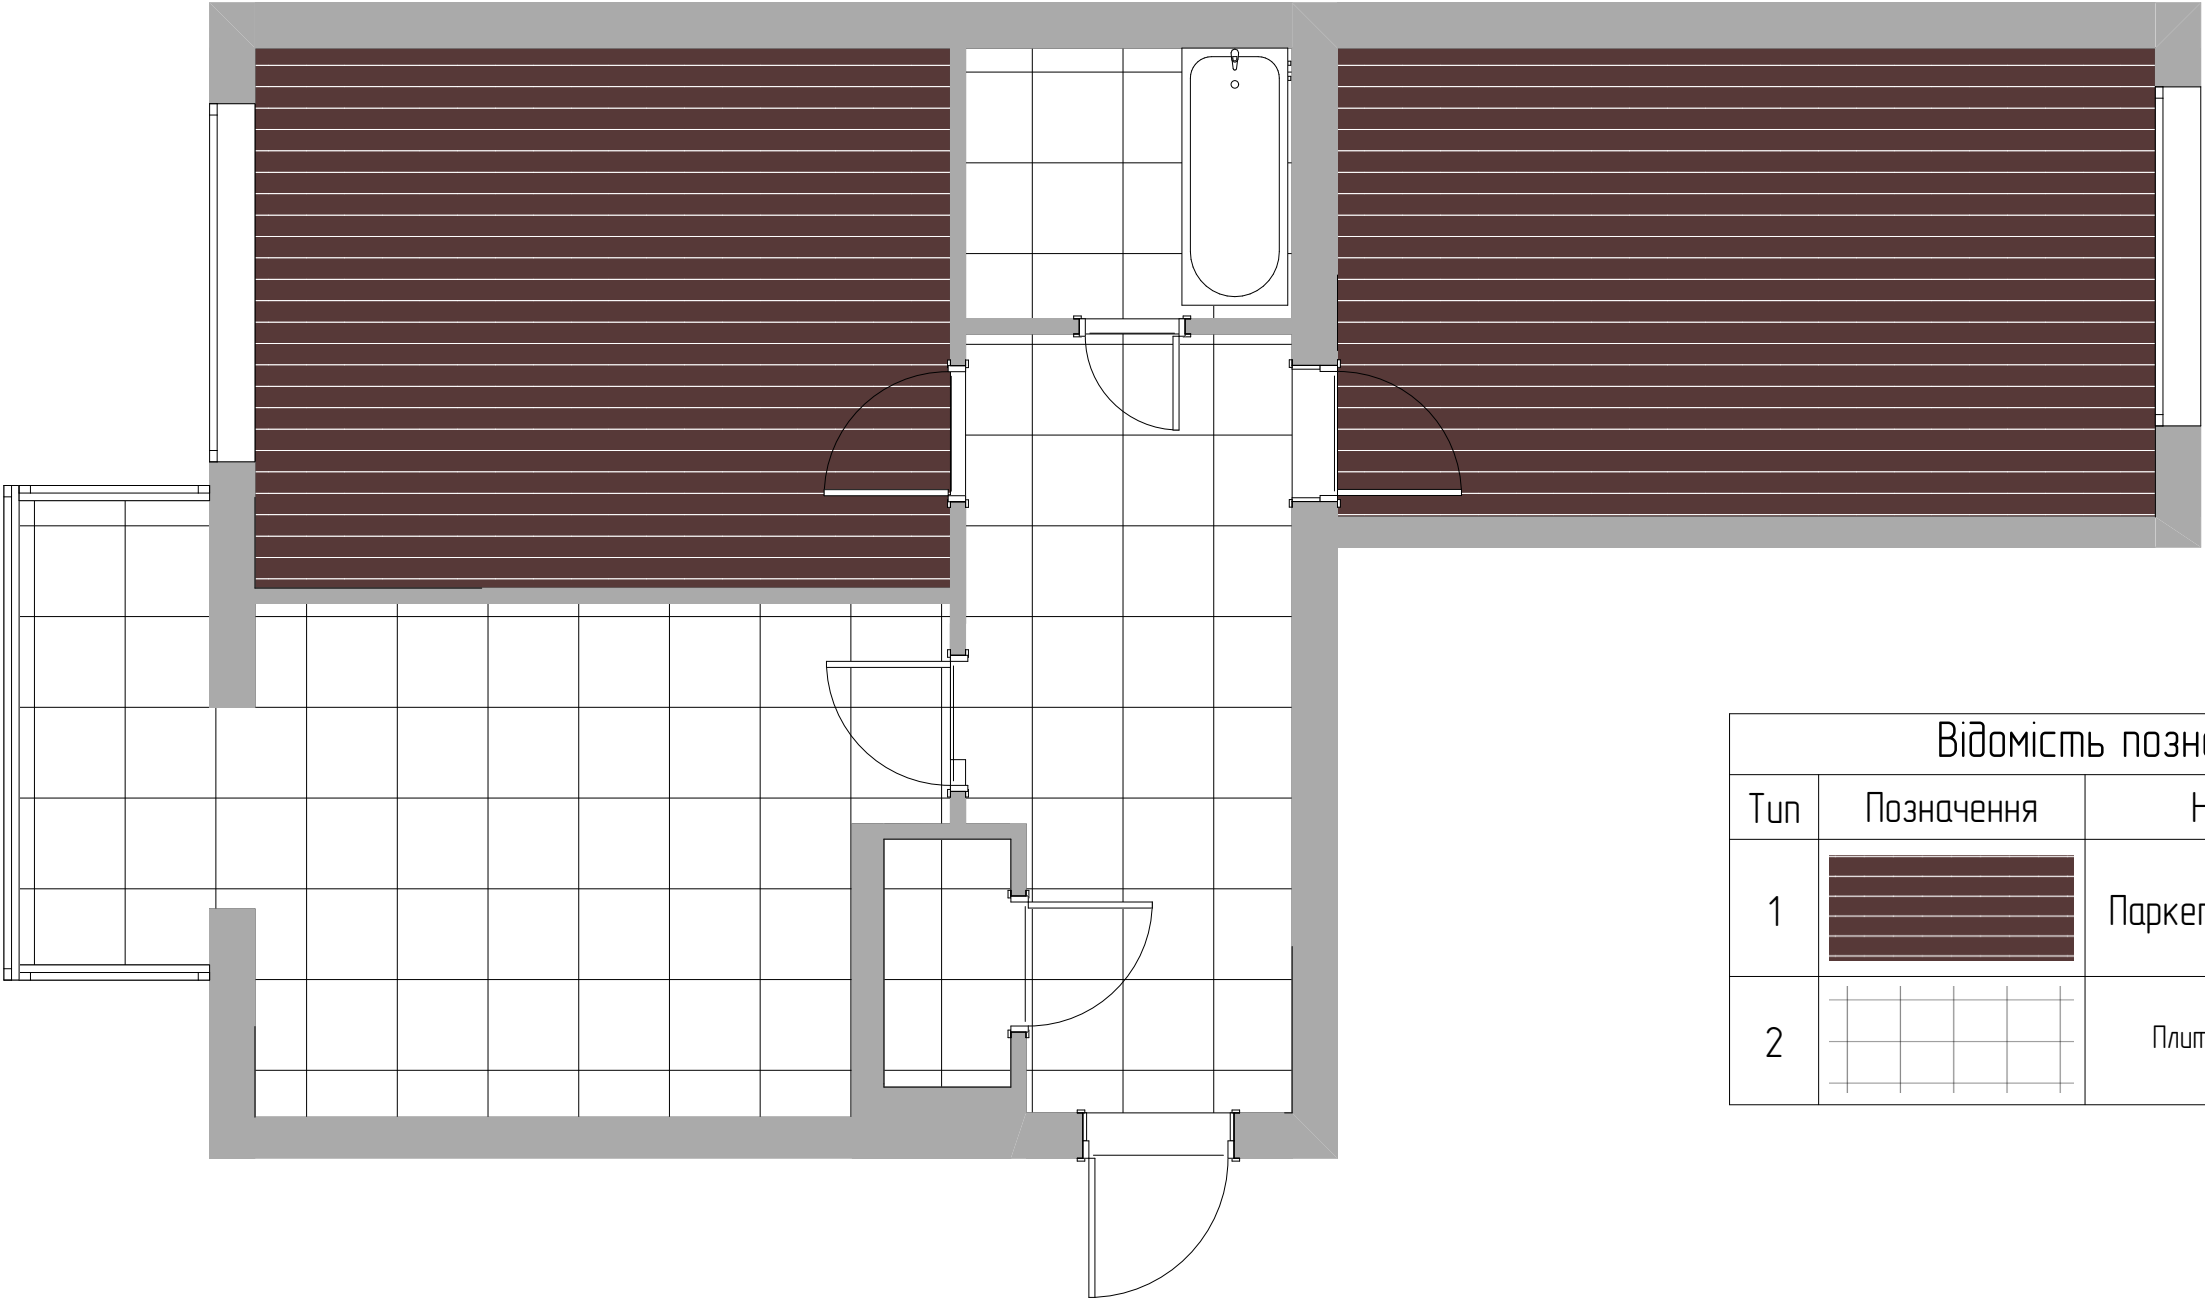

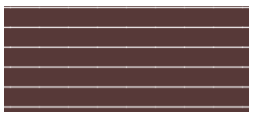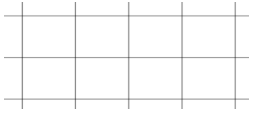
Відомість позначення			
Тип	Позначення	Назва	К-сть.
1		Паркетна дошка	33,2 м2
2		Плитка 60х60	33,8 м2

План покриття підлоги		Аркуш	Аркушів	
М 1:50	Розробив Конський Д.В	7	36	
		0995081424		



Відомість позначення			
Тип	Позначення	Назва	К-сть.
1		Фарба Kolorit Idol (Колоріт Ідол)	12,3м² 3л
2		Фарба Kolorit Idol (Колоріт Ідол) ґарбник (RAL 1013)	131м² 30л
3		Дек. штукатурка + тонування	30м² 45кг
4		Керамограніт Intercerama Surface 60*60 світло-сірий	21,6м² 67шт
5		Плитка фартук	7-8шт

План покриття стін		Аркуш	Аркушів	
М 1:50	Розробив Конський Д.В	8	36	
		0995081424		

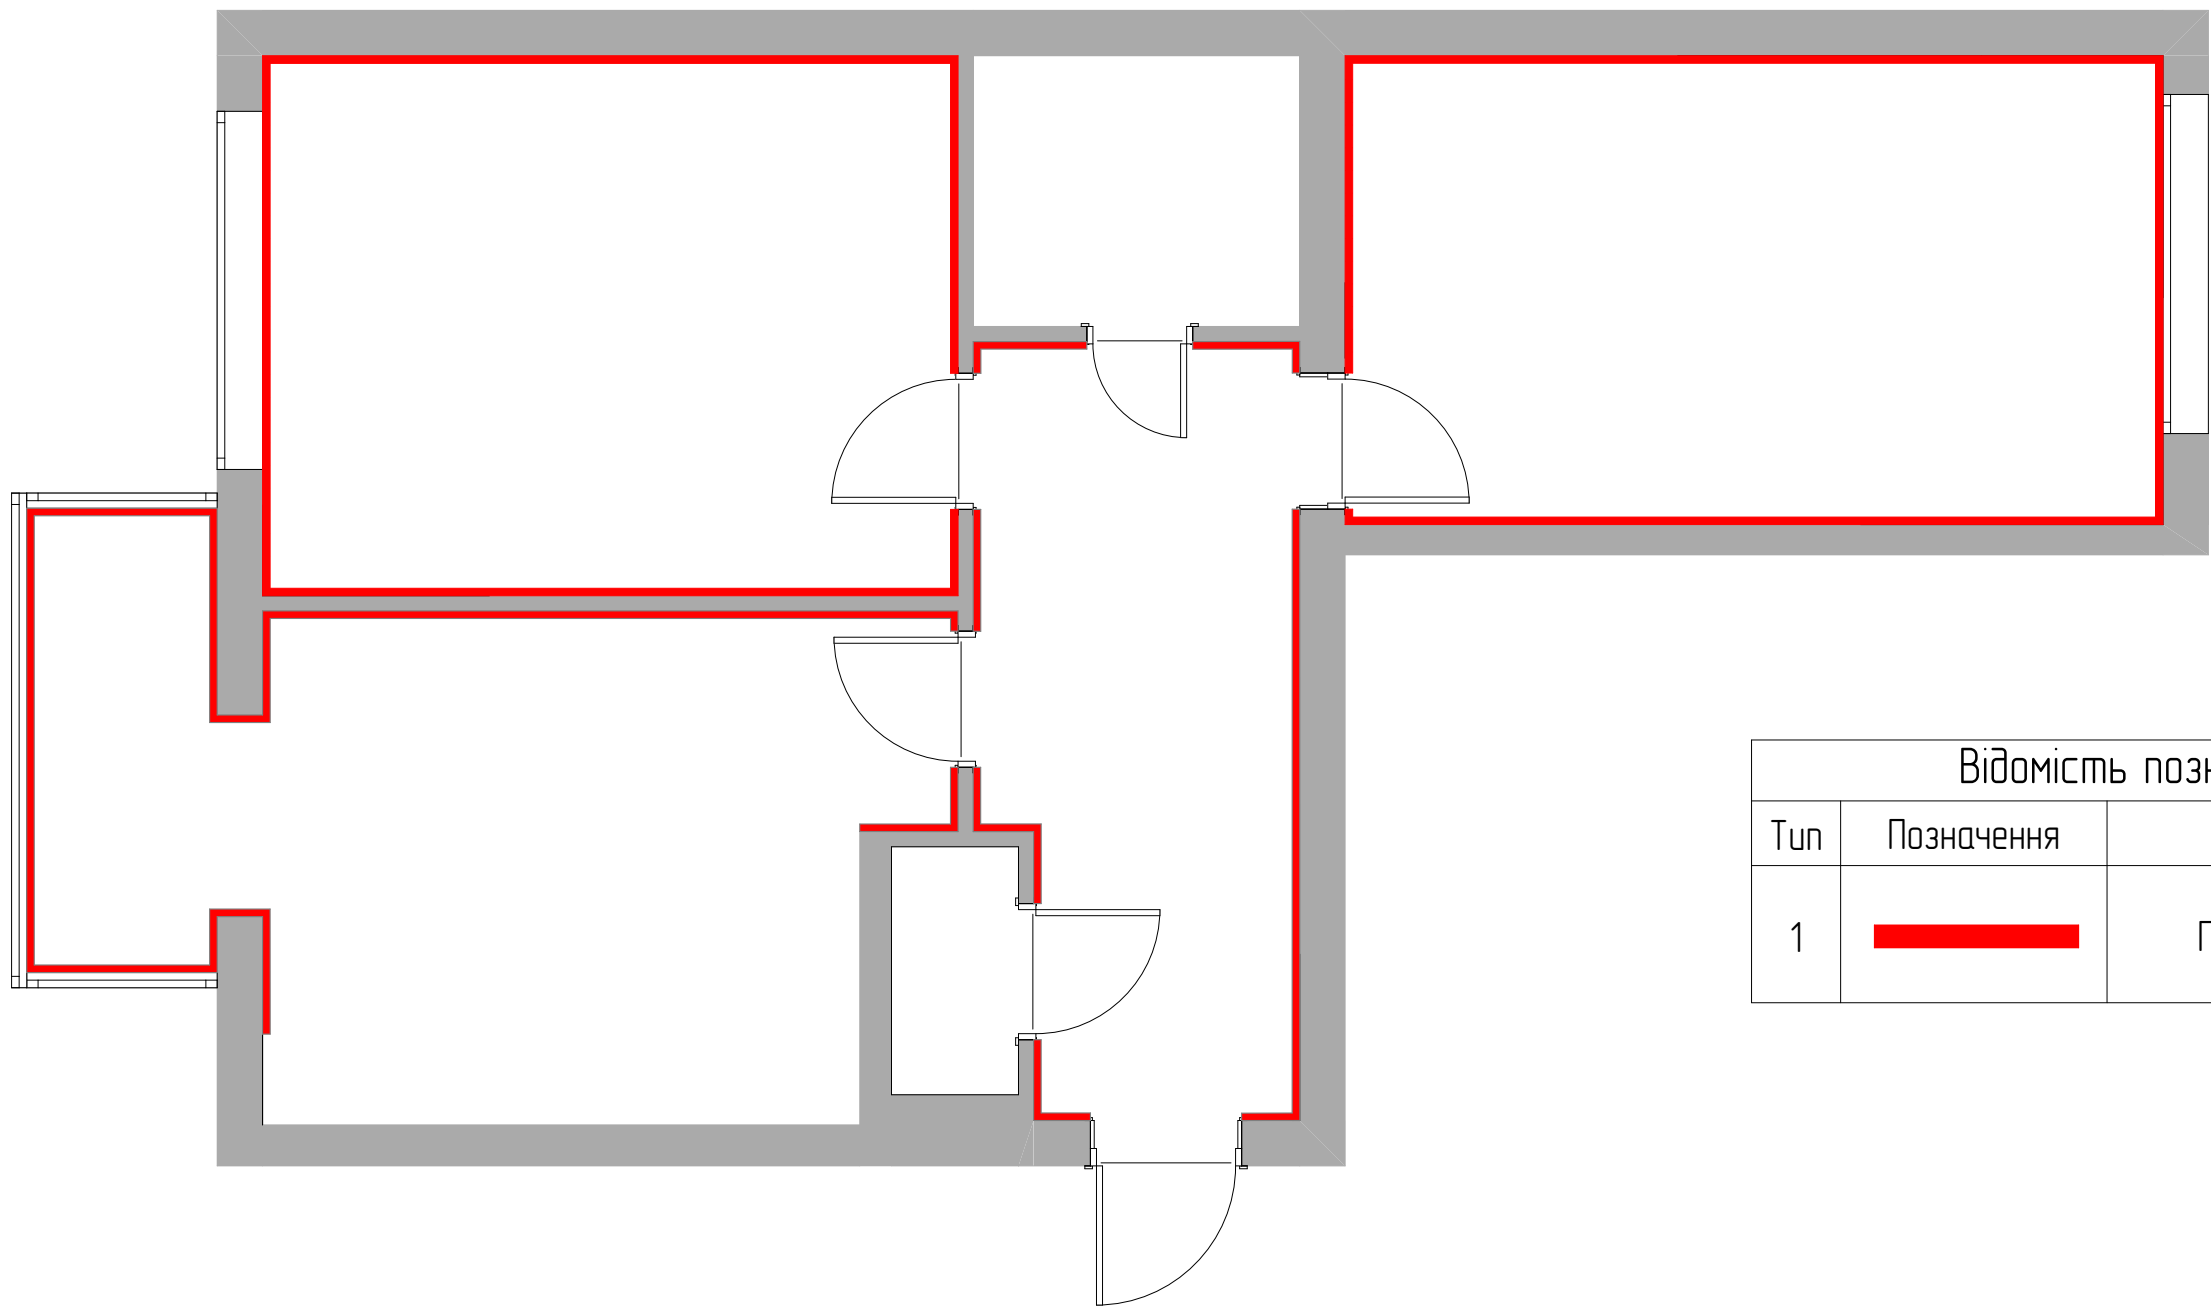


Відомість позначення			
Тип	Позначення	Назва	К-сть.
1		Плінтус	56,6 м. поз.


План плінтусів		Аркуш	Аркушів	ДК
М 1:50	Розробив Конський Д.В	9	36	
		0995081424		



Відомість позначення			
Тип	Позначення	Назва	К-сть.
1		Точкове освітлення	34 шт
2		Бра висяче	2 шт
3		Підсвітка дзеркал	3 шт
4		Підсвітка кухонної поверхні	3,2 м.п.
5		Велике точкове освітлення	1 шт

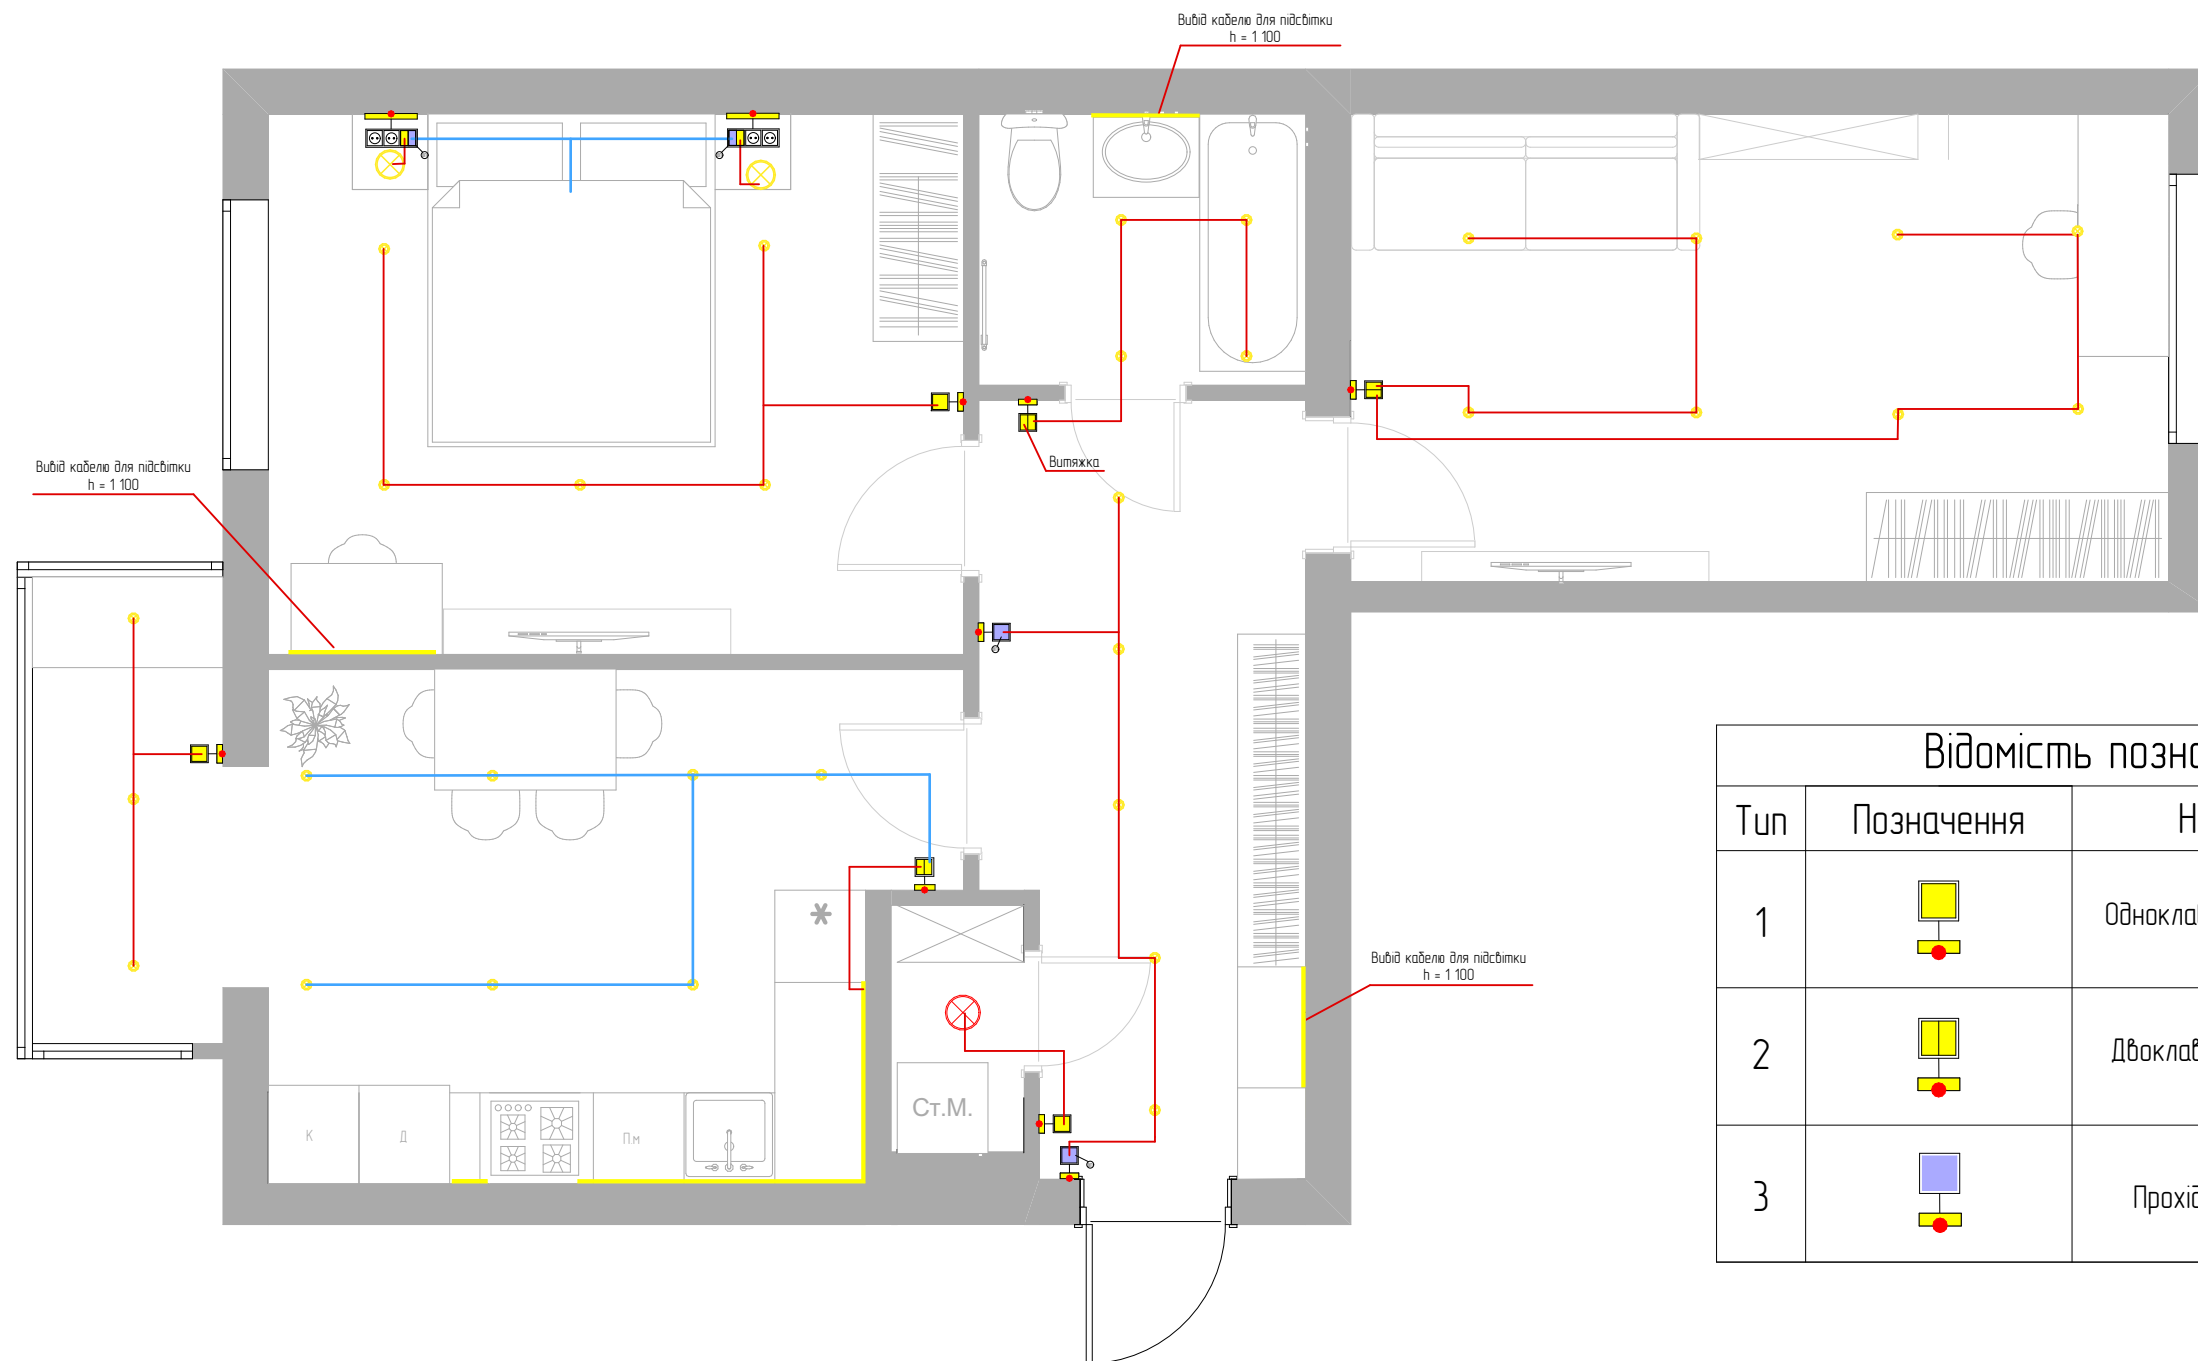


Відомість позначення			
Тип	Позначення	Назва	К-сть.
1		Одноклавішний вимк.	5 шт
2		Двоклавішний вимк.	5 шт
3		Прохідний вимк.	4 шт

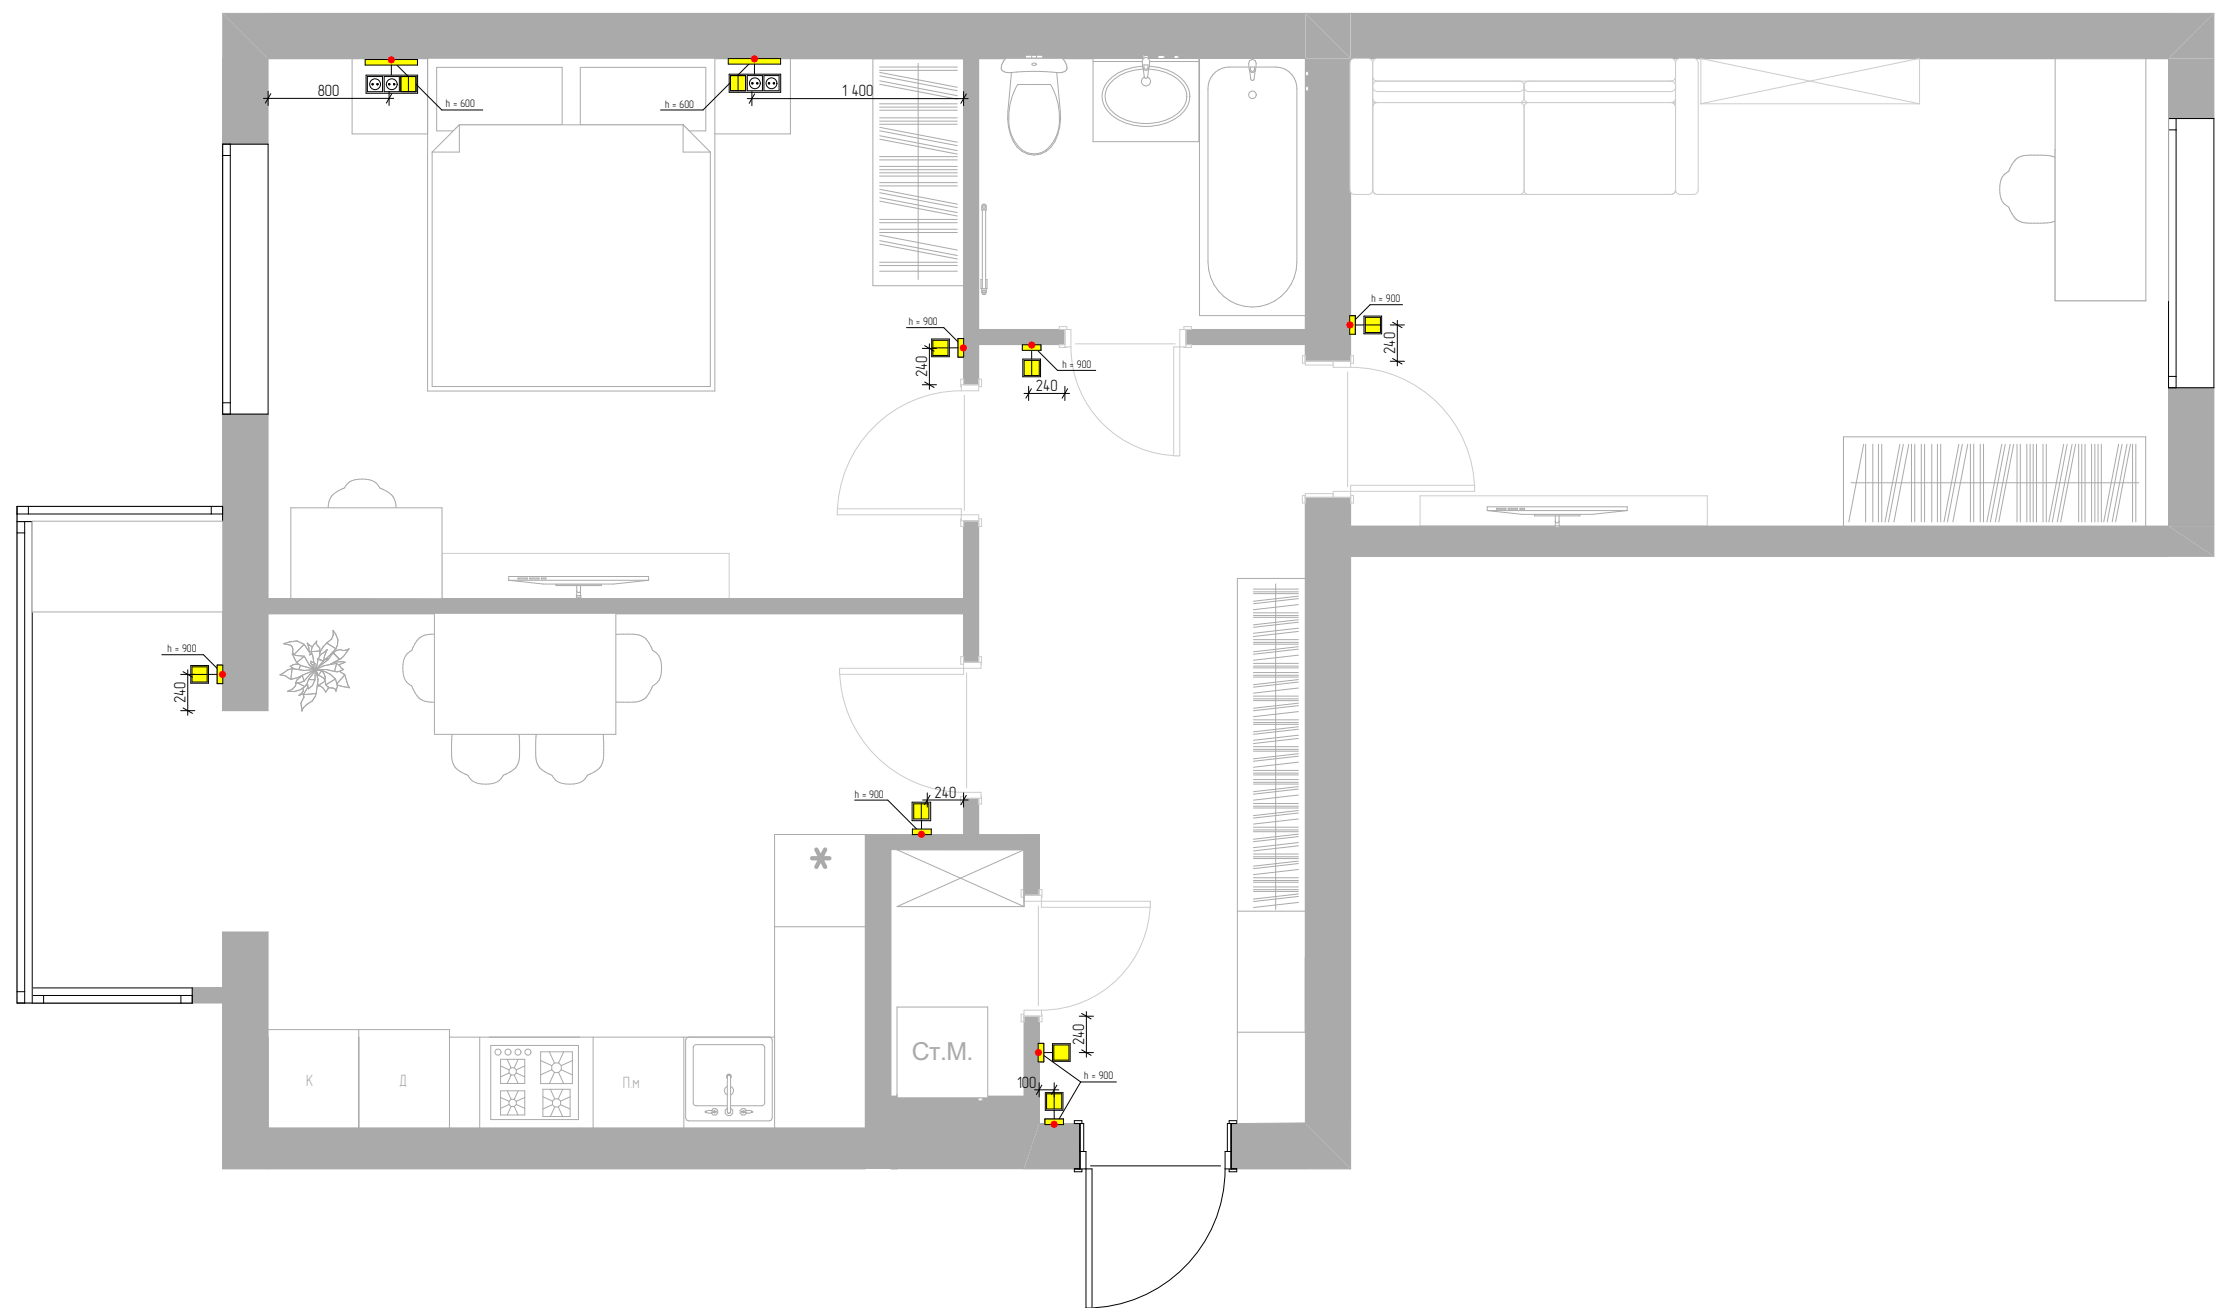

План розміщення вимикачів		Аркуш	Аркуші
М 1:50	Розробив Конський Д.В	12	36
		0995081424	

Д
К

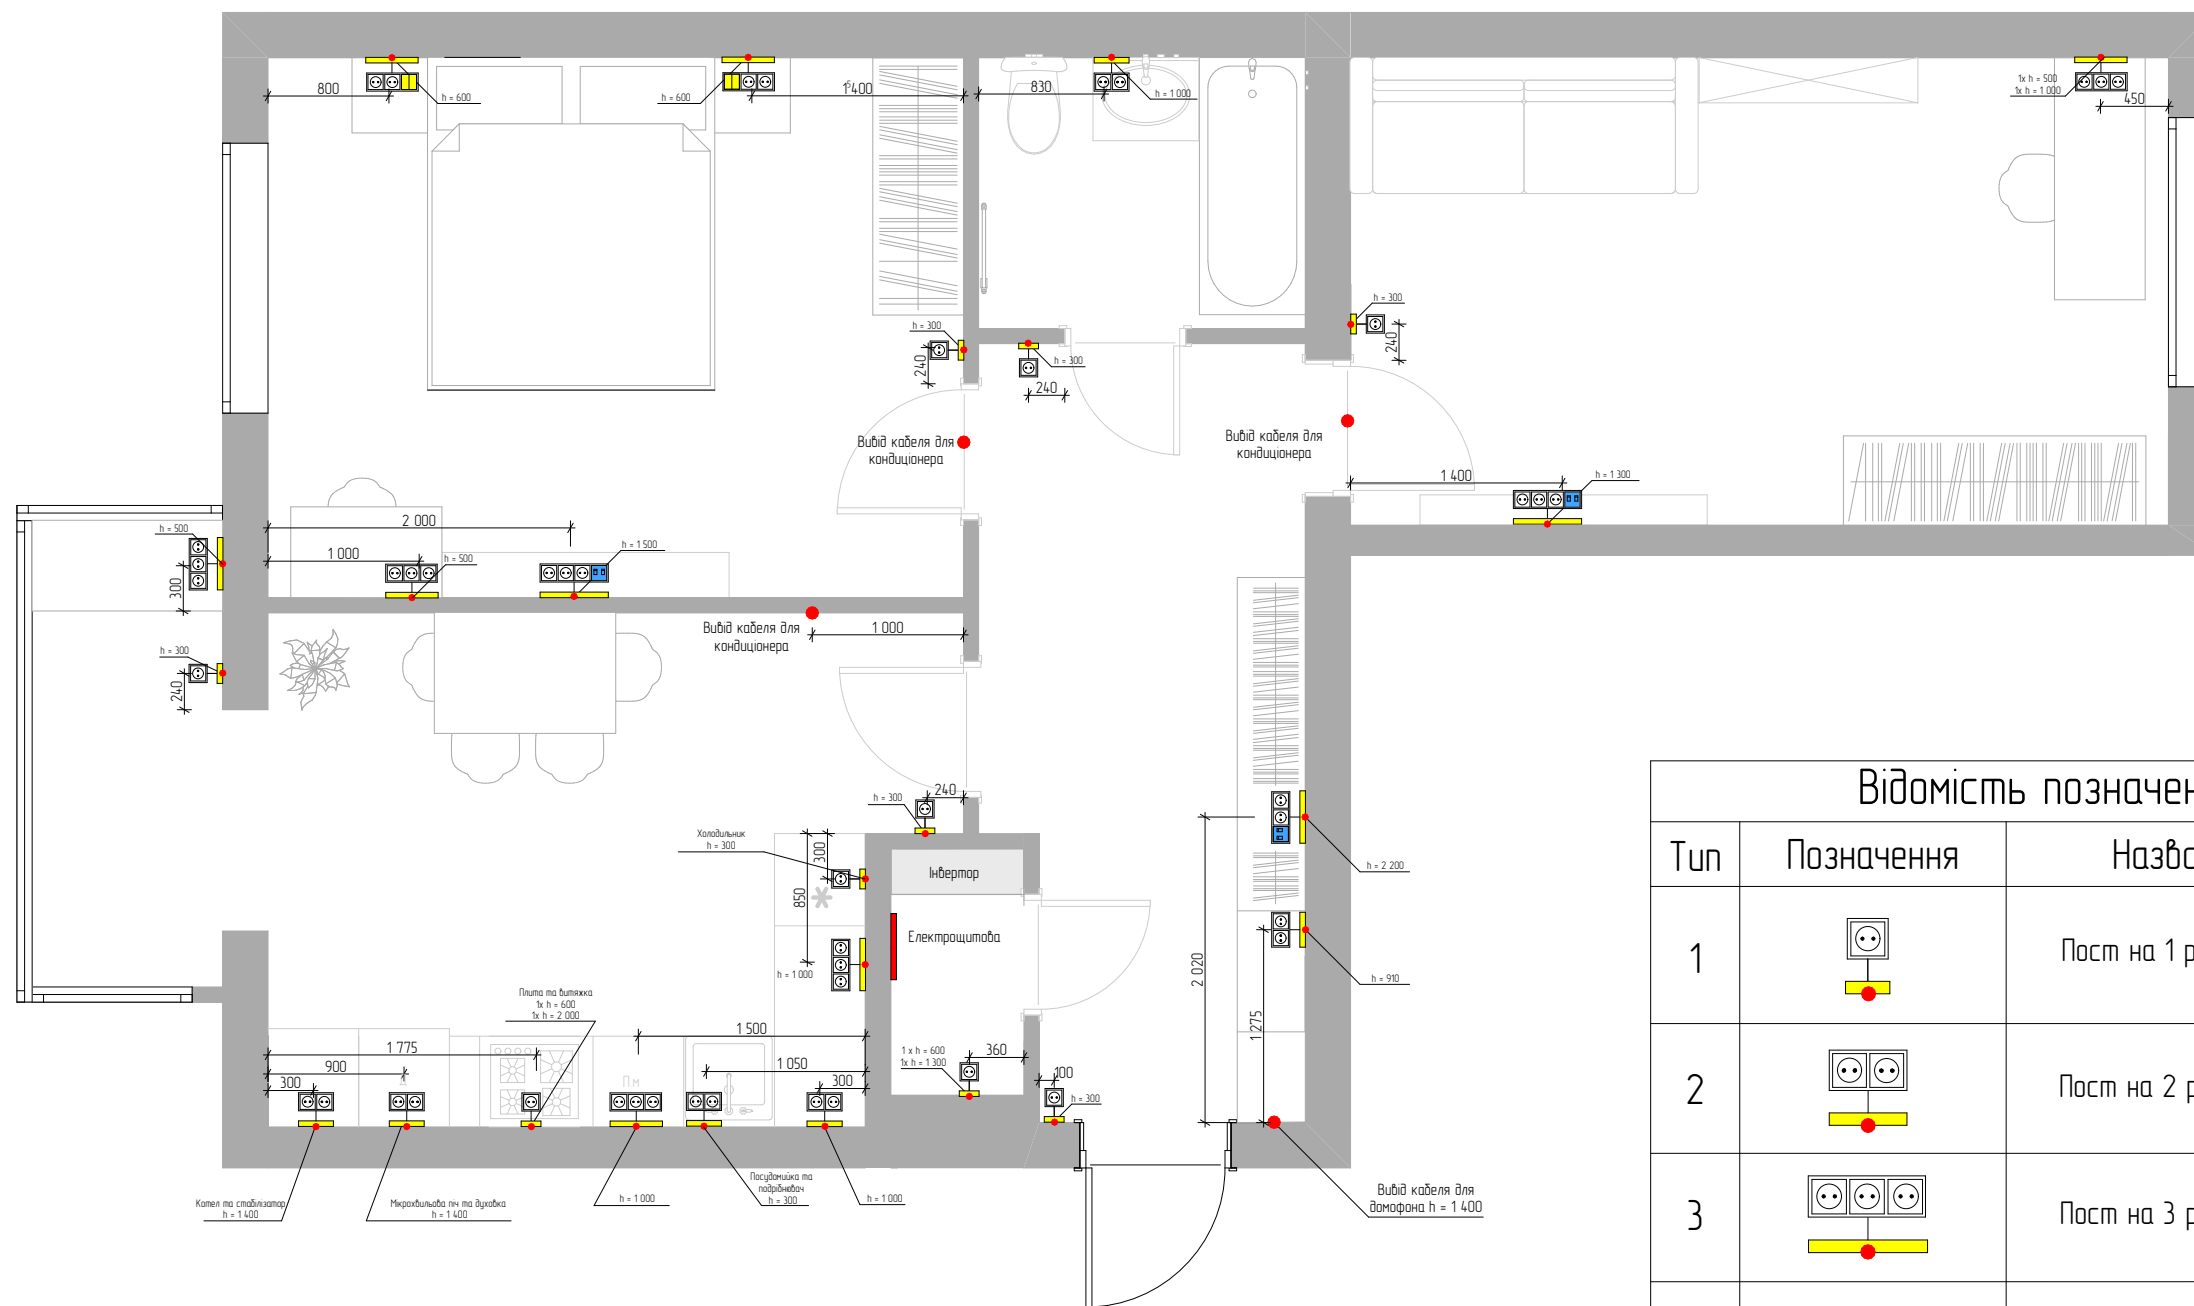


Відомість позначення			
Тип	Позначення	Назва	К-сть.
1		Розетка 220В	53 шт
2		Інтернет вивід	3 шт


Відомість позначення			
Тип	Позначення	Назва	К-сть.
1		Пост на 1 рамку	11 шт
2		Пост на 2 рамки	6 шт
3		Пост на 3 рамки	9 шт
4		Пост на 4 рамки	2 шт

План розеток		Аркуш	Аркушів
М 1:50	Розробив Конський Д.В	13	36
		0995081424	


ДК

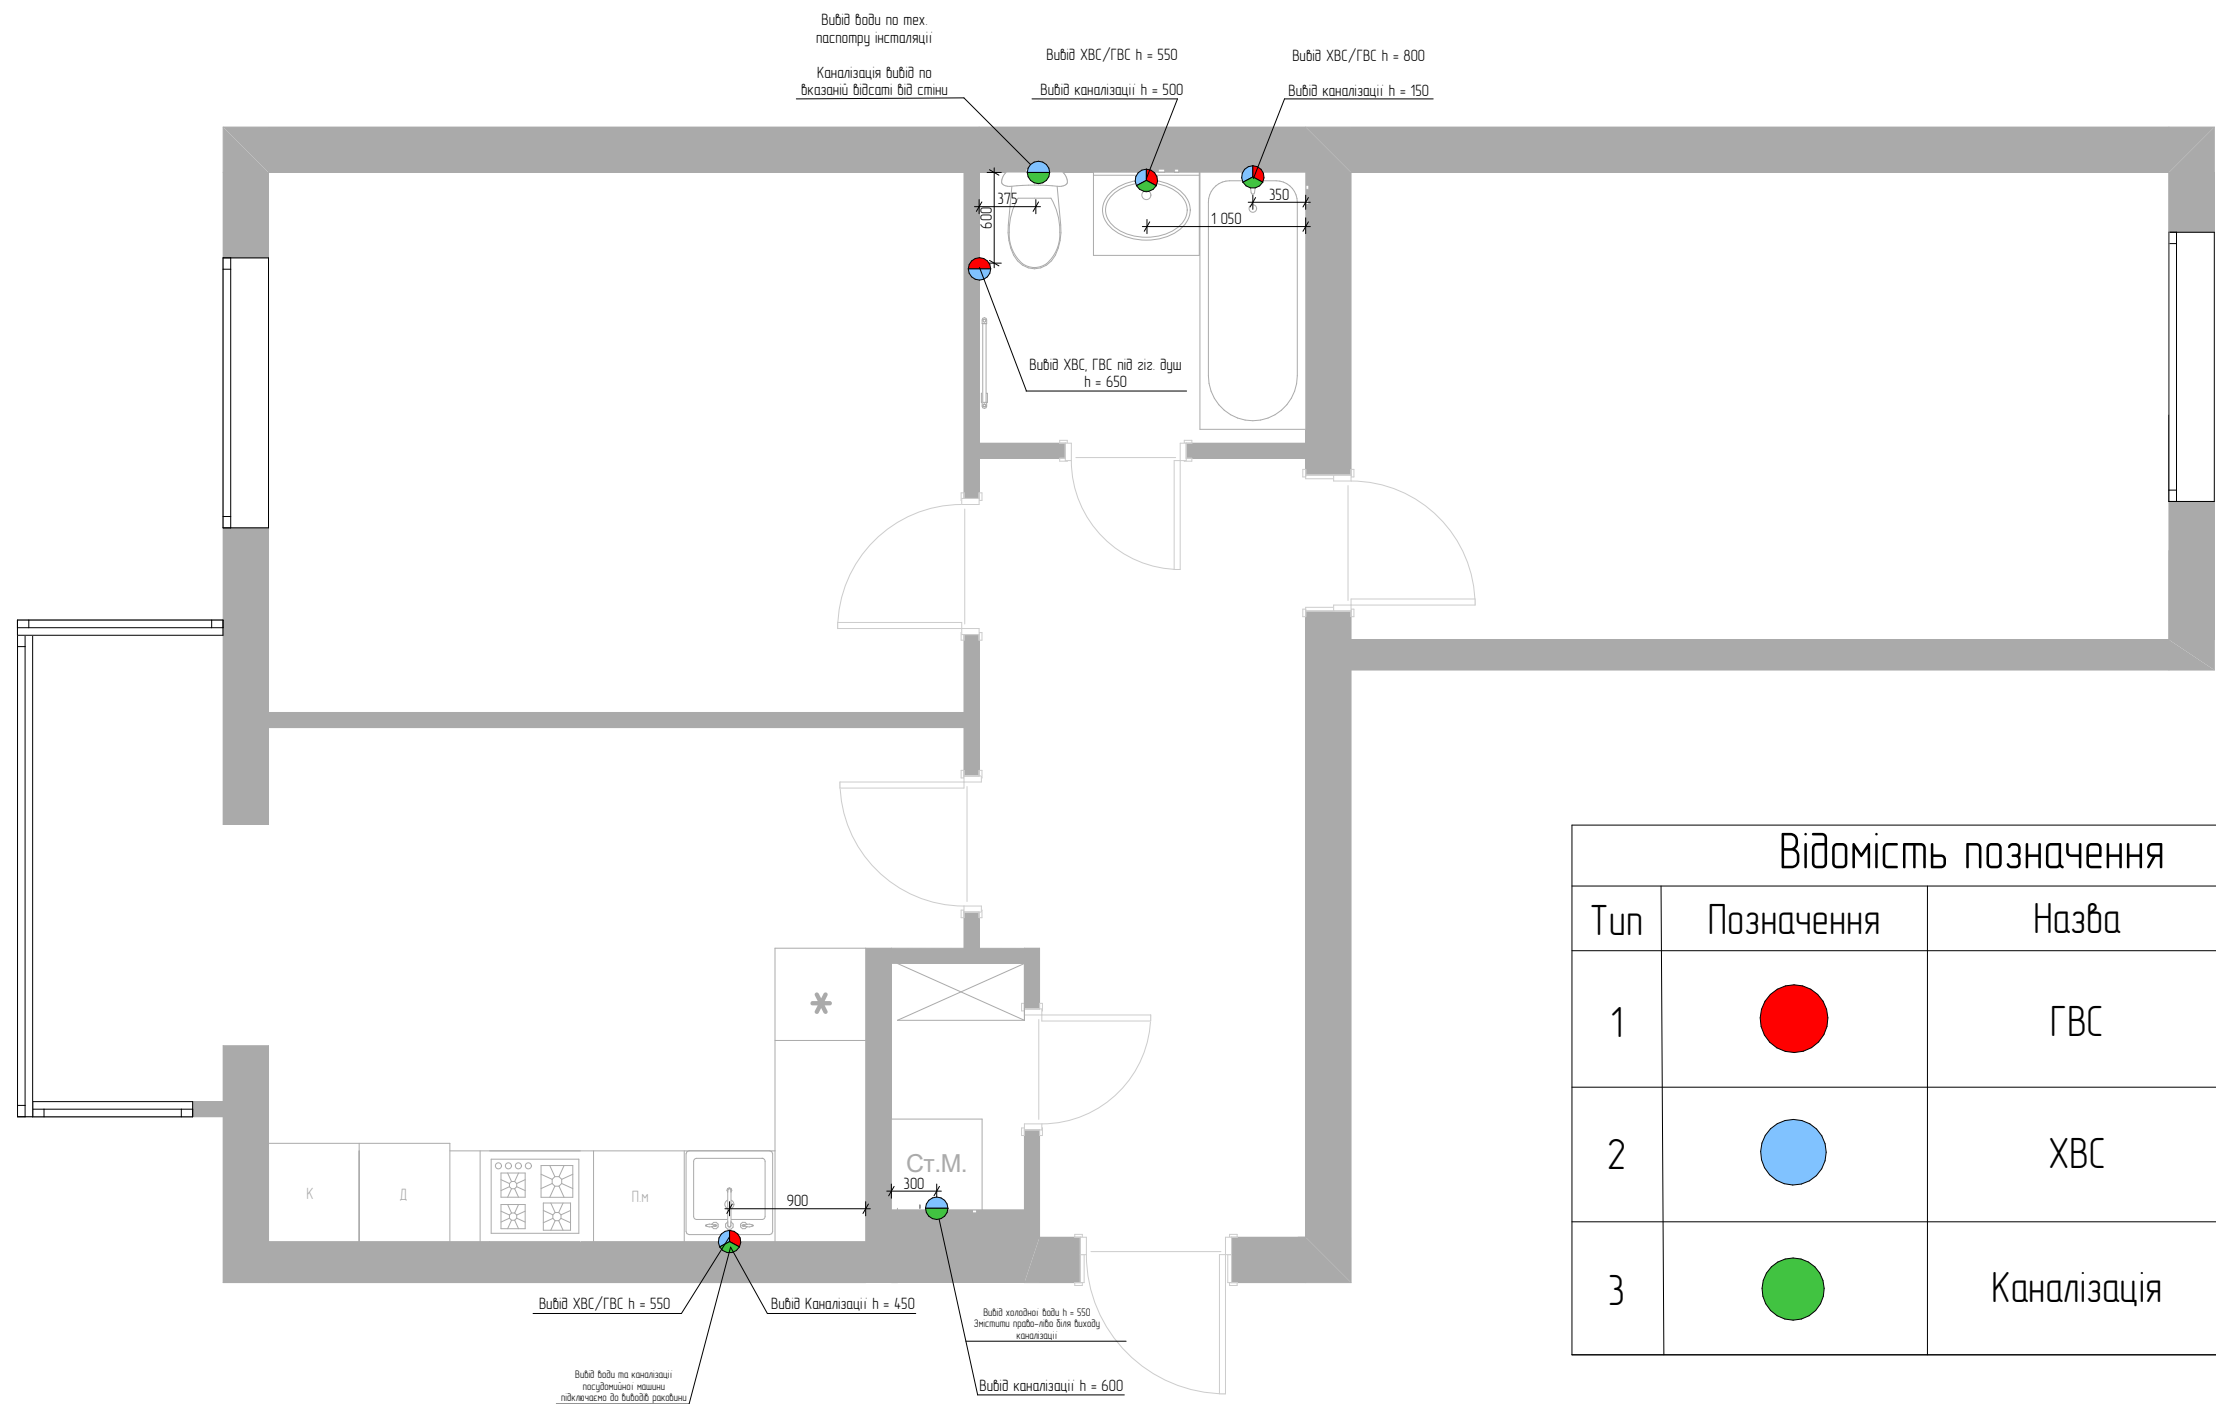

Відомість позначення			
Тип	Позначення	Назва	К-сть.
1		ГВС	4 точ. вух.
2		ХВС	6 точ. вух.
3		Каналізація	5 точ. вух.

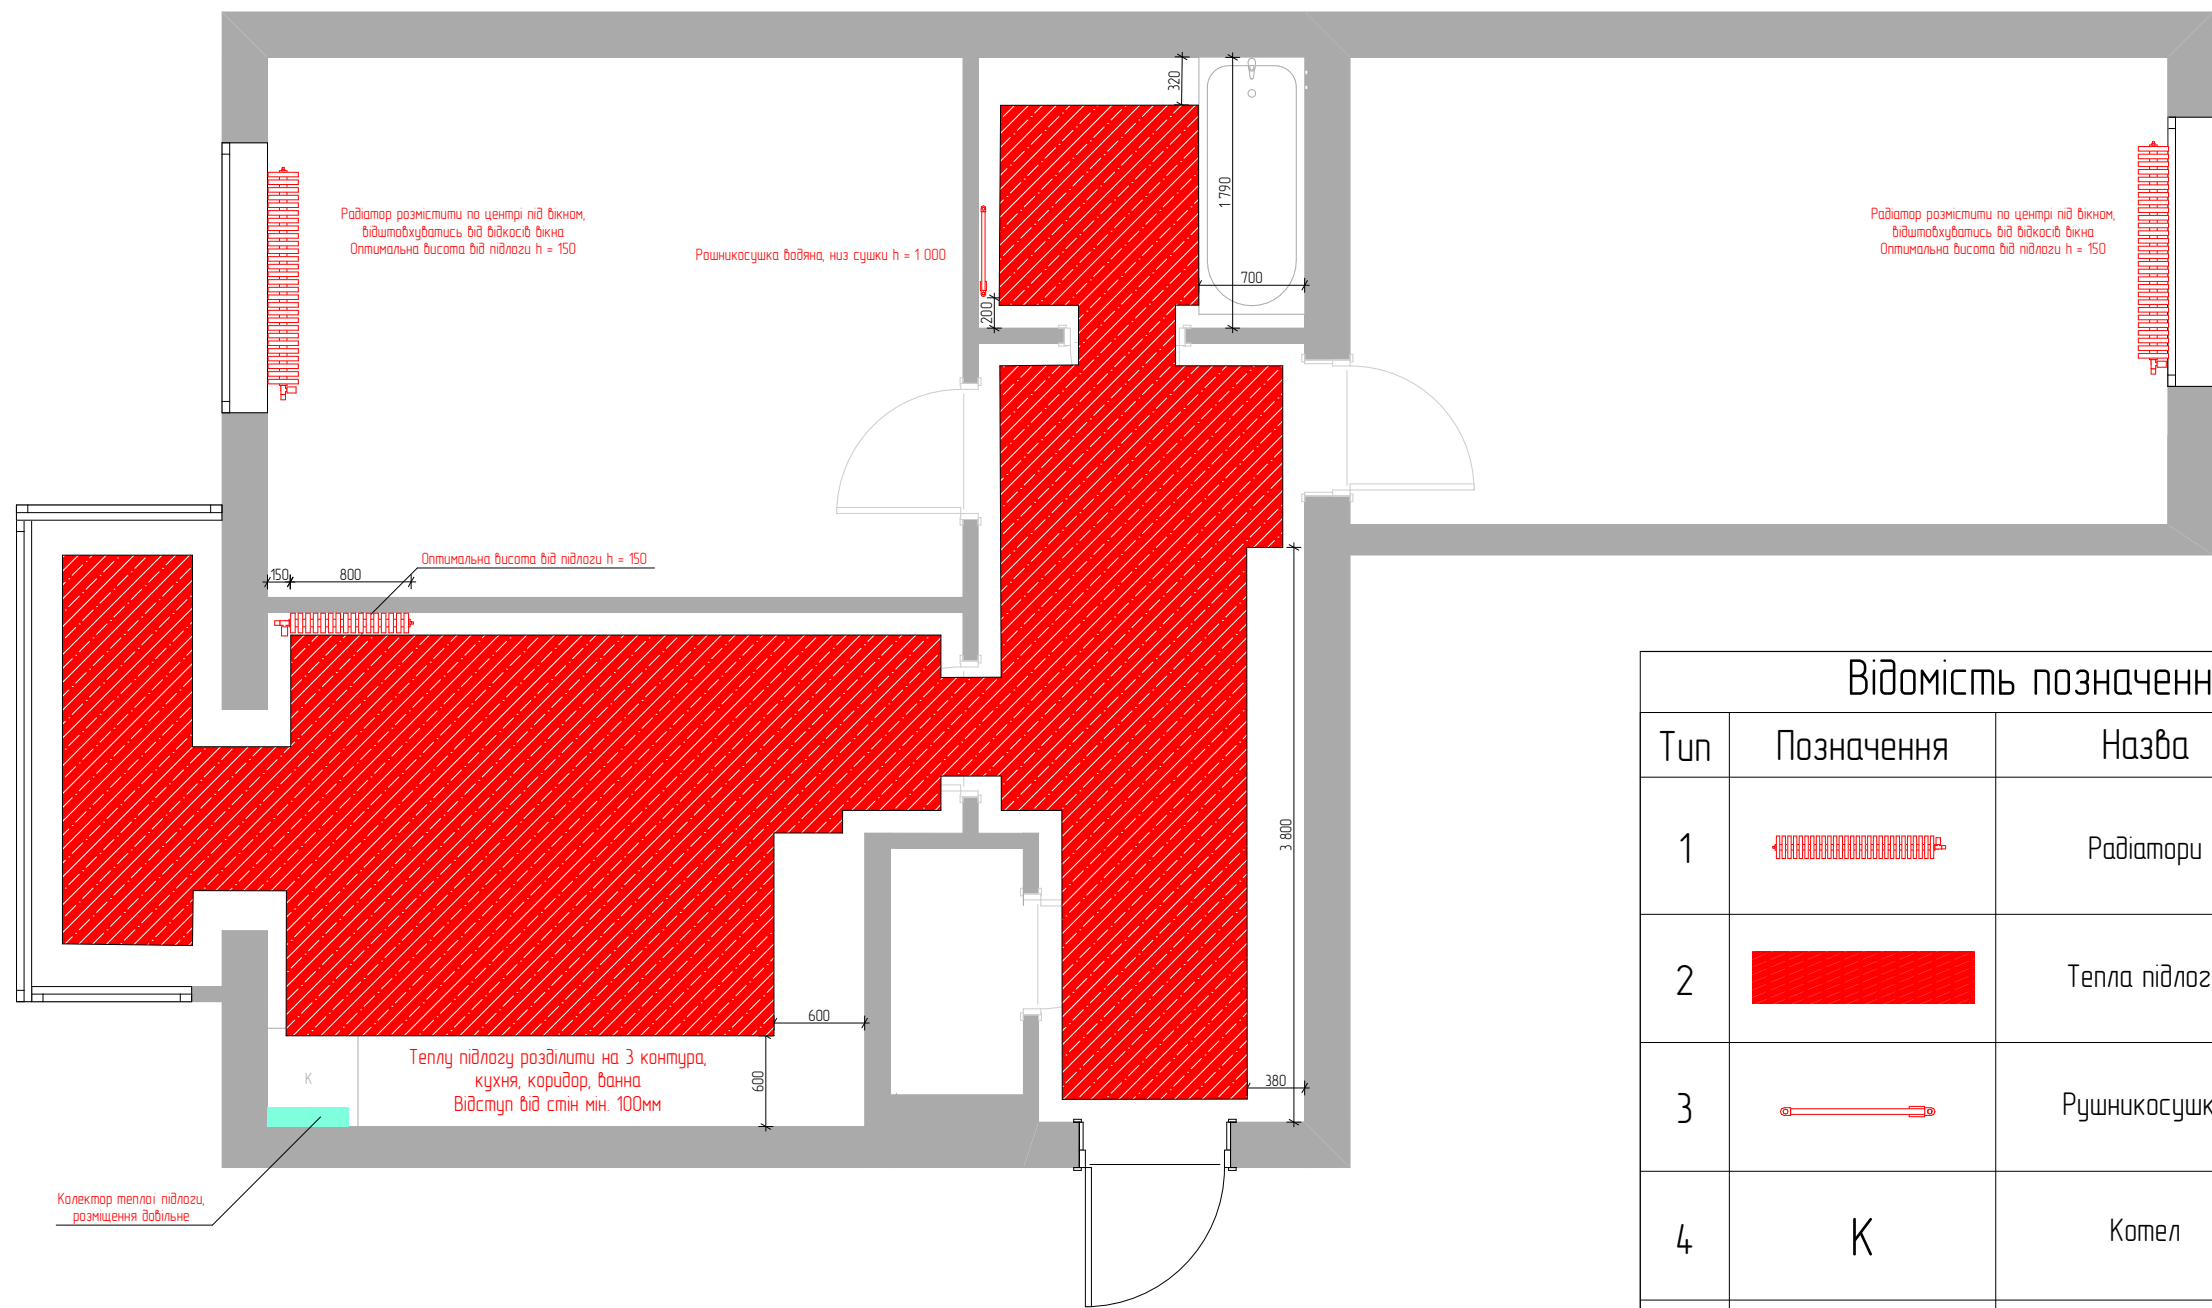


Відомість позначення			
Тип	Позначення	Назва	К-сть.
1		Радіатори	2 шт
2		Тепла підлога	36,64 м2
3		Рошникосушка	1 шт
4	К	Котел	1 шт
5		Колектор теплої підлоги	1 шт

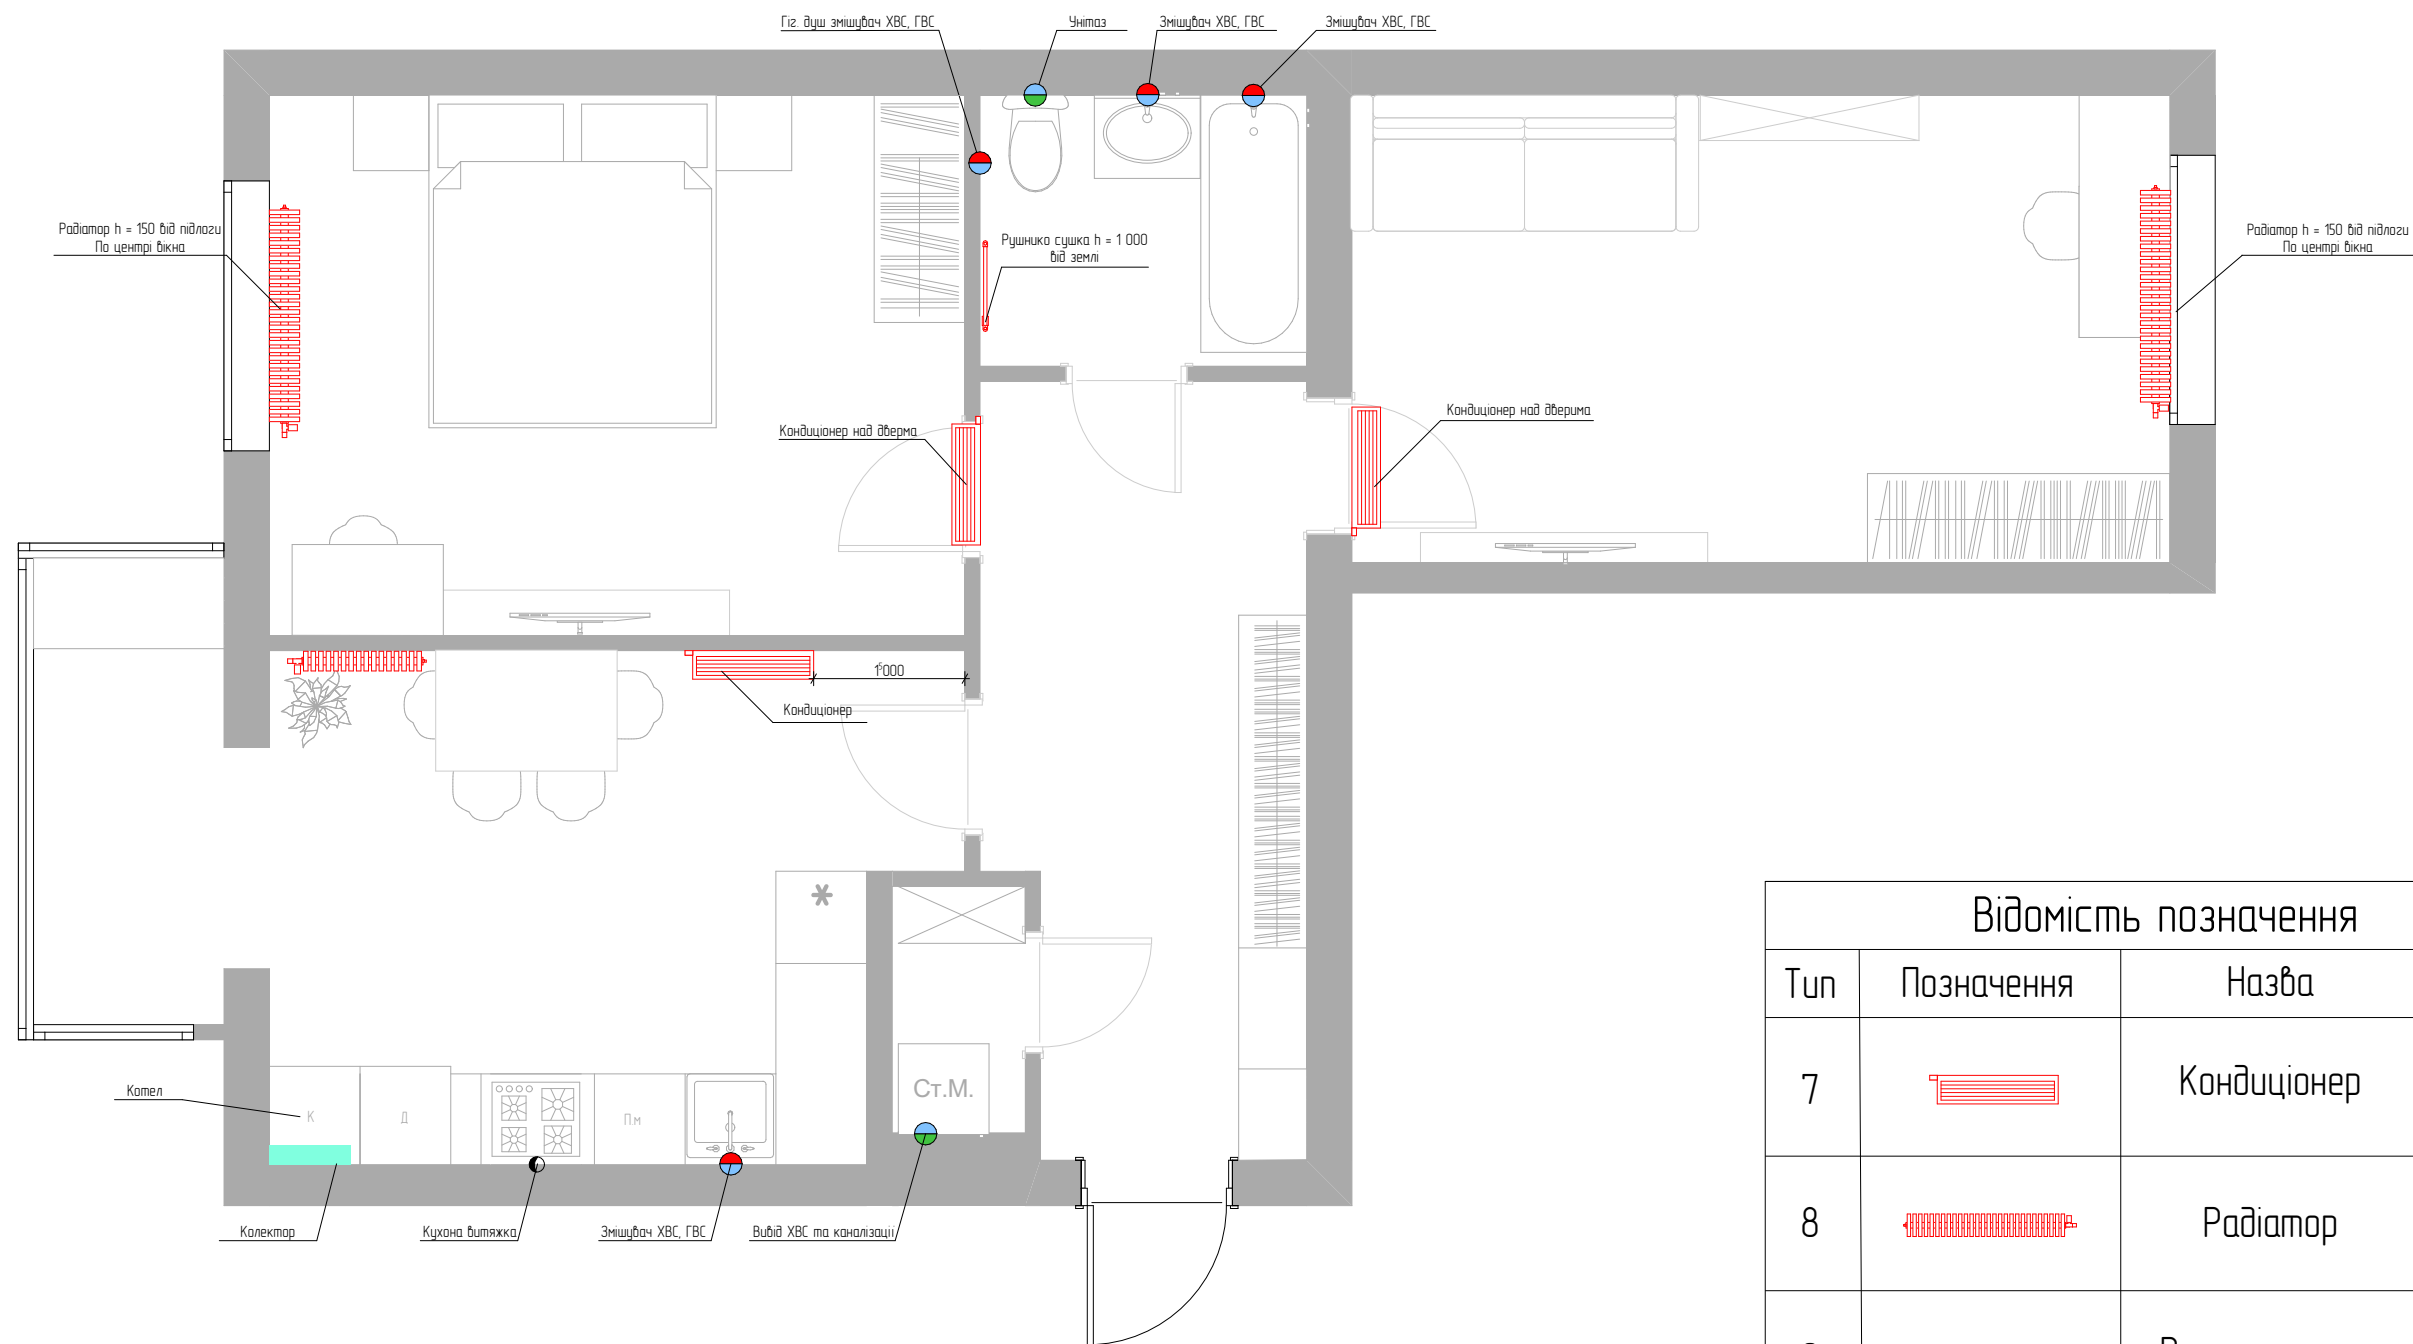

Відомість позначення			
Тип	Позначення	Назва	К-сть.
1		Витяжка	1 поч. вих.
2		Колектор	1 шт.
3		Котел	1 шт.

Відомість позначення			
Тип	Позначення	Назва	К-сть.
1		Гаряча вода	4 поч. вих.
2		Холодна вода	6 поч. вих.
3		Каналізація	5 поч. вих.

Відомість позначення			
Тип	Позначення	Назва	К-сть.
7		Кондиціонер	3 шт.
8		Радіатор	3 шт.
9		Рушникосушка	2 шт.
10		Гіг. душ	1 шт.
11		Унітаз	1 шт.
12		Змішувачі ХВС, ГВС	3 шт.

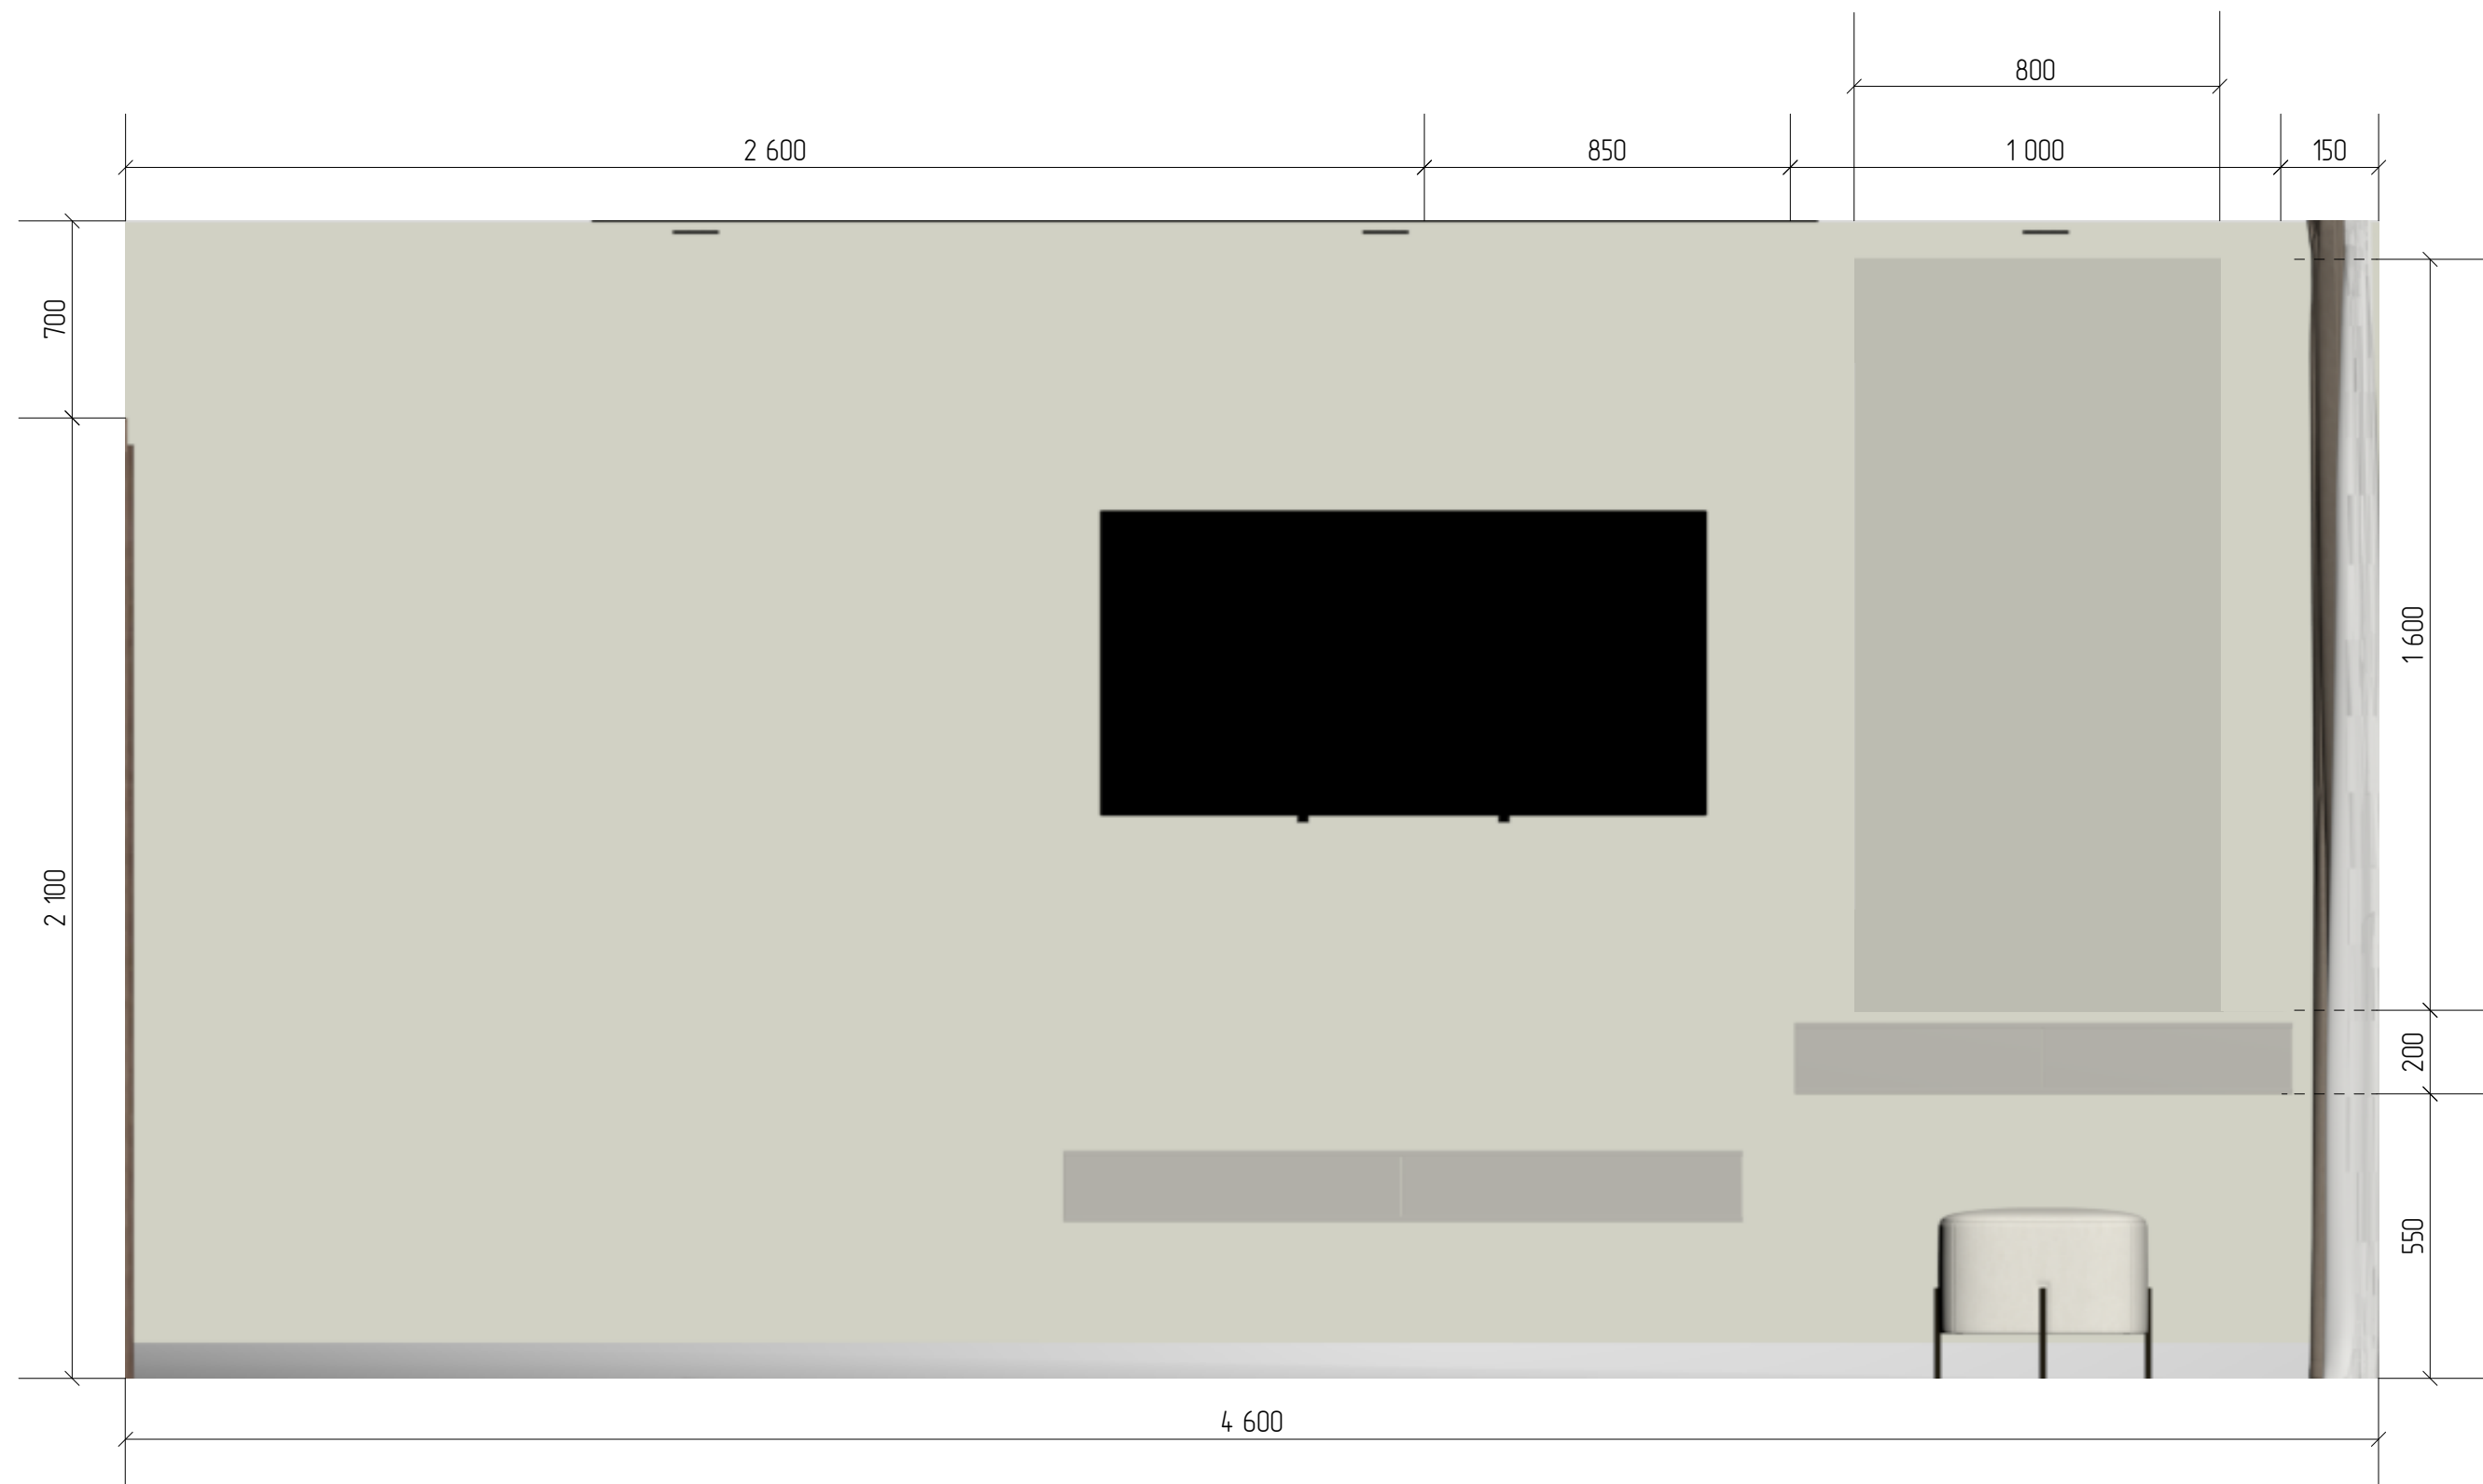

Розгорта стін, спальня А-Б		Аркуш	Аркушів
М 1:50	Розробив Конський Д.В	17	36
		0995081424	

ДК




Розгорта стін, спальня Б-В		Аркуш	Аркушів
М 1:50	Розробив Конський Д.В	18	36
		0995081424	


ДК



Розгорта стін, спальня В-Г		Аркуш	Аркушів	
М 1:50	Розробив Конський Д.В	19	36	
		0995081424		

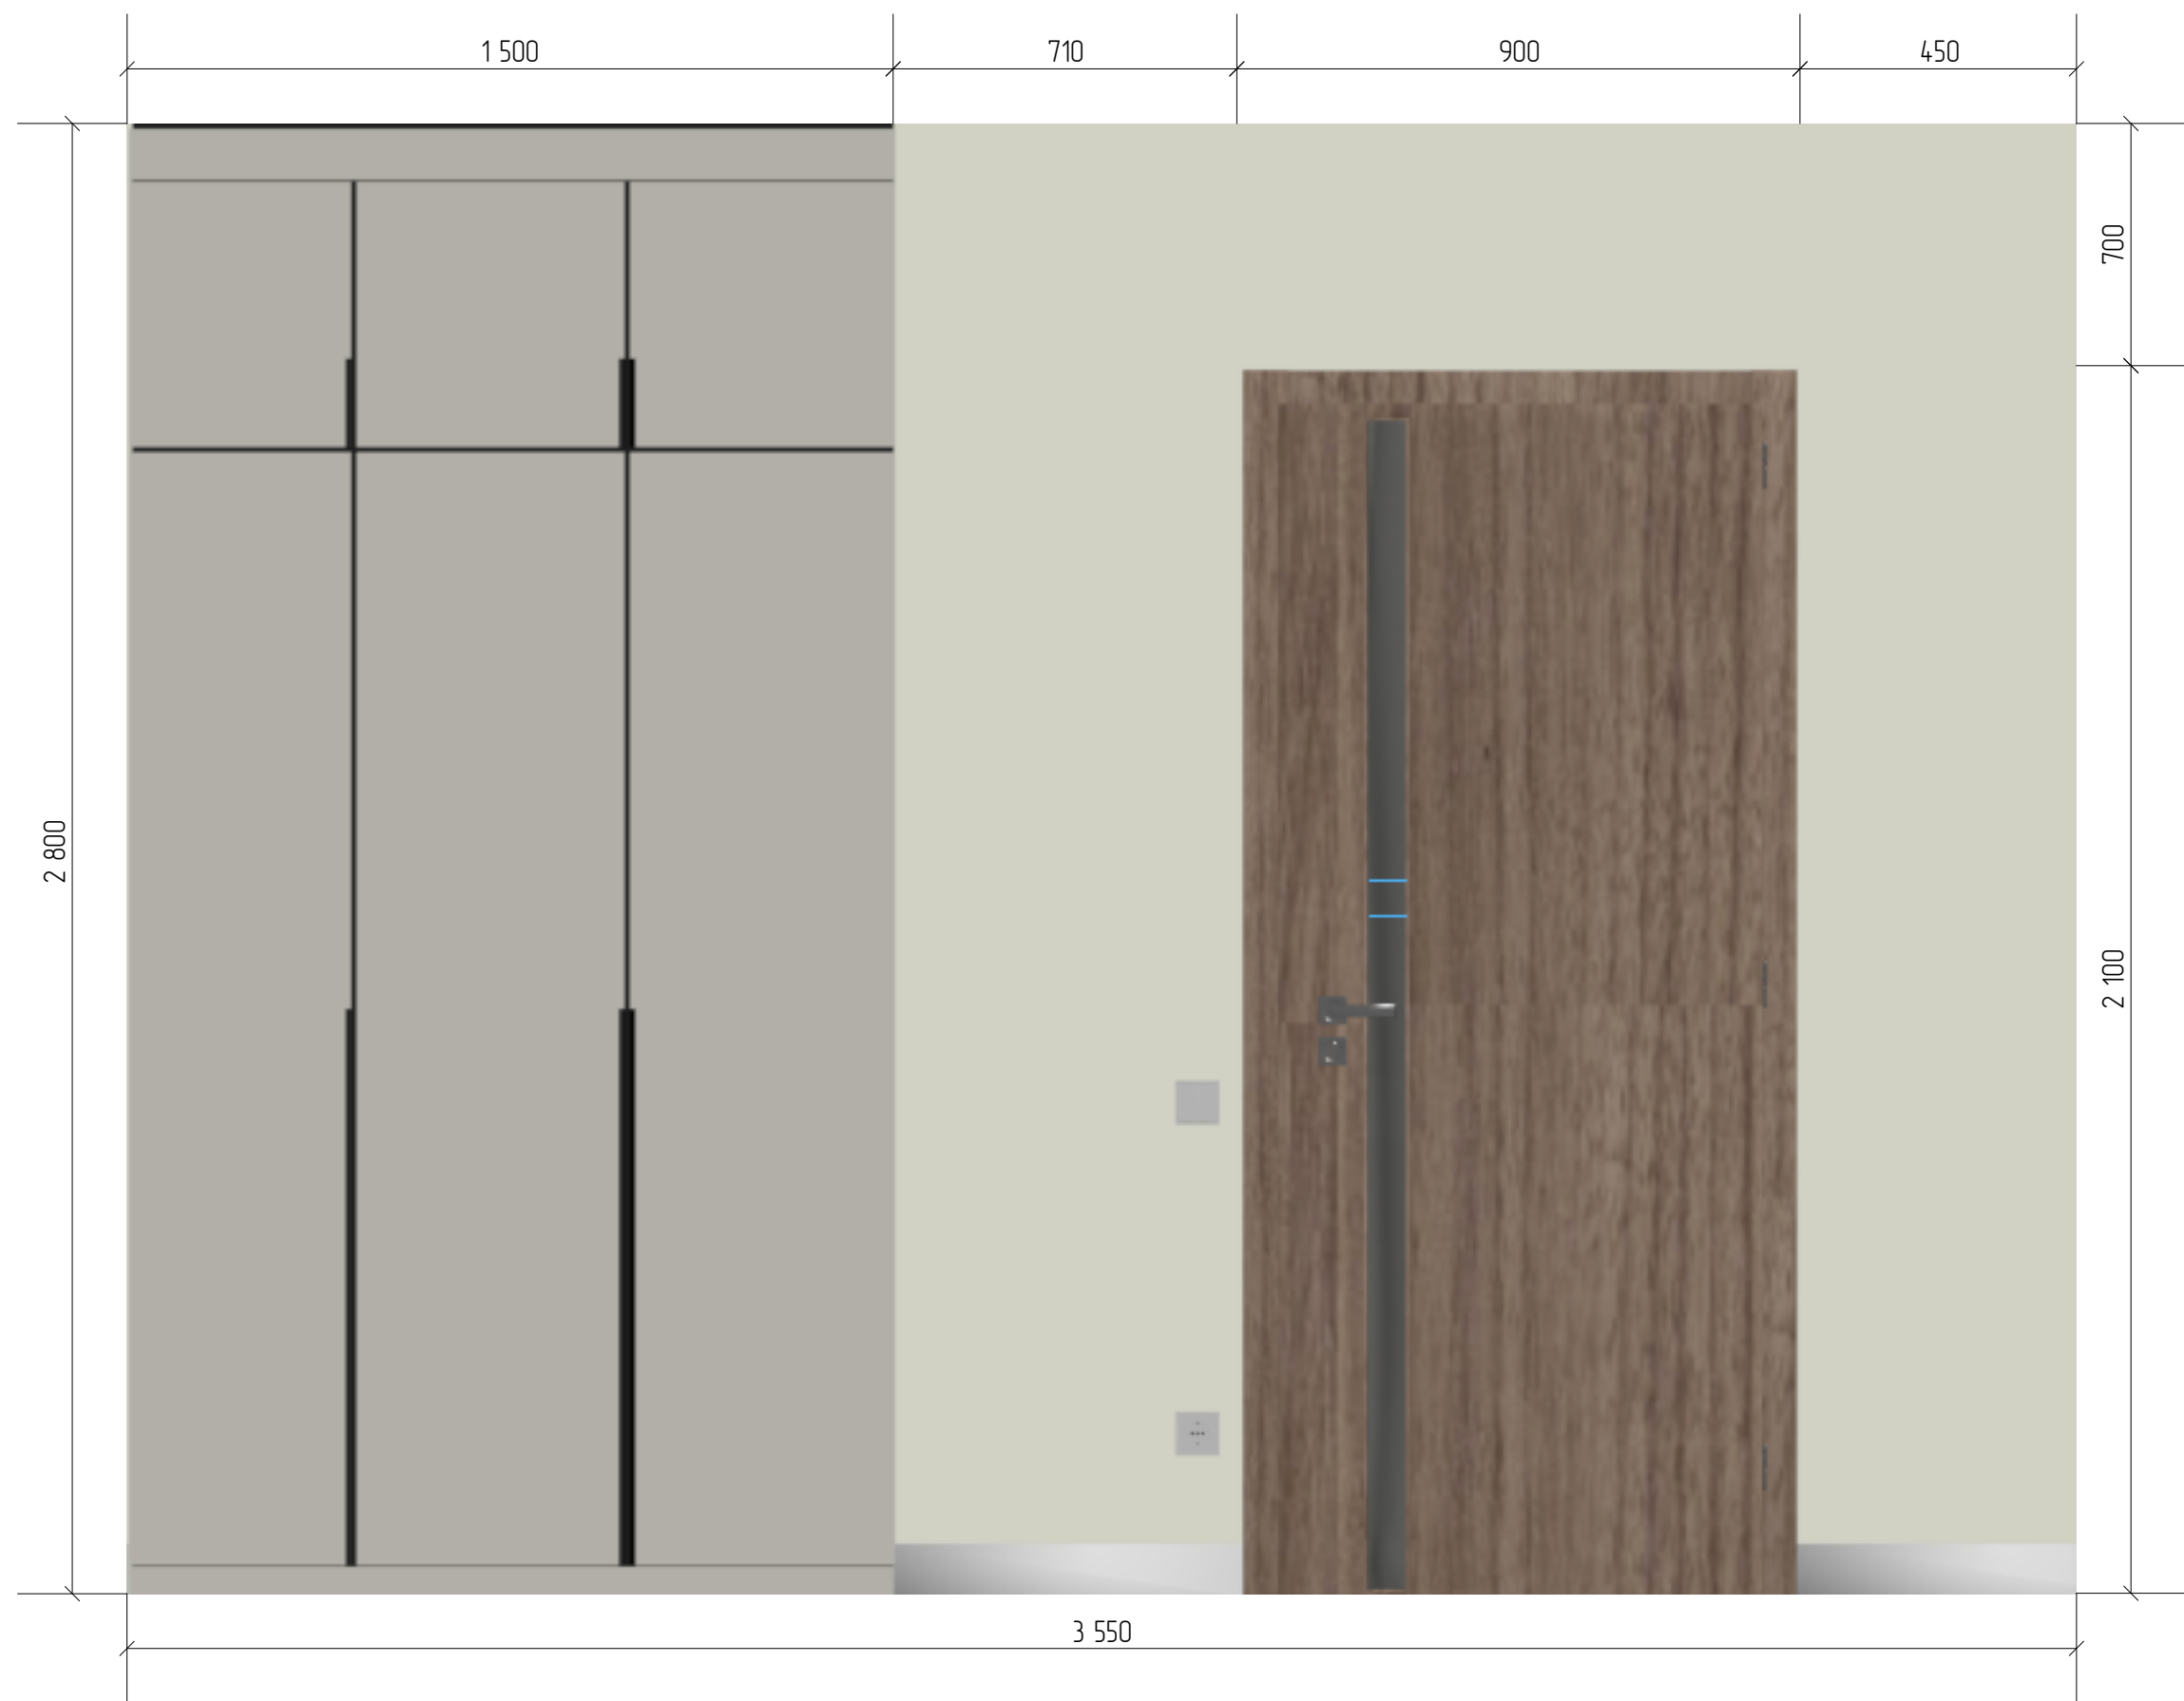

Розгорта стін, спальня Г-А		Аркуш	Аркуші	
М 1:50	Розробив Конський Д.В	20	36	
		0995081424		

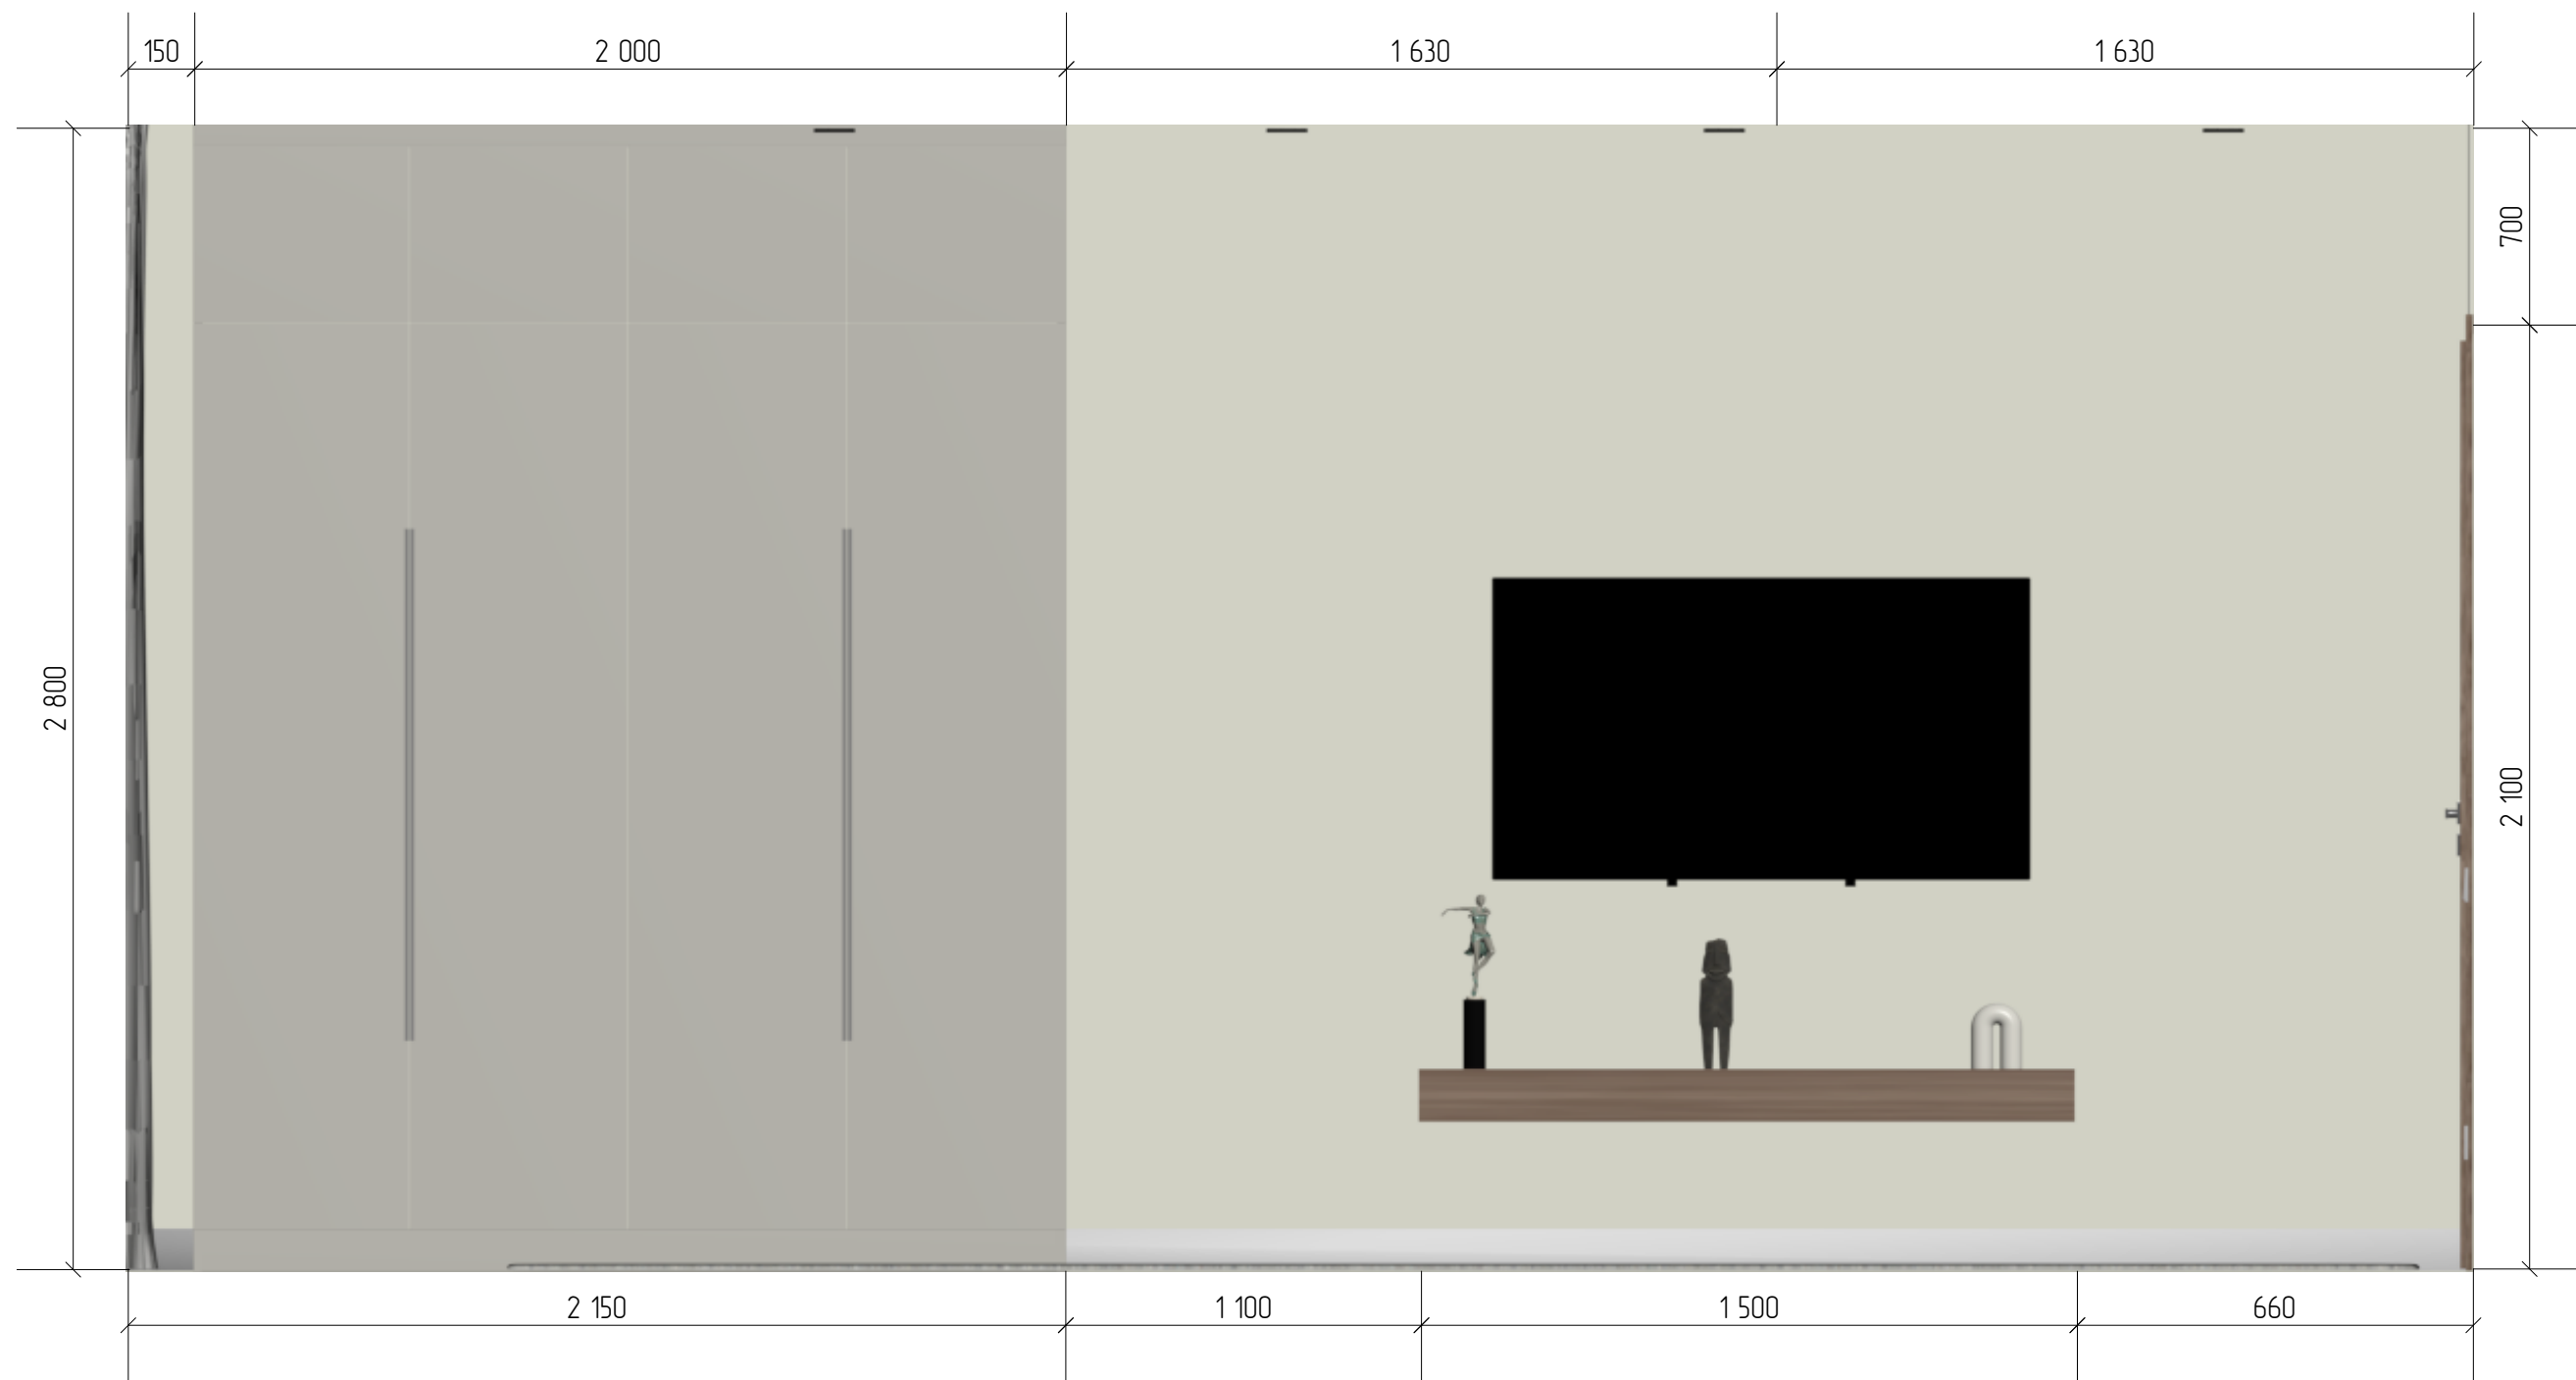

Розгорта стін, вітальня А-Б		Аркуш	Аркушіб	
М 1:50	Розробив Конський Д.В	21	36	
		0995081424		




Розгорта стін, вітальня Б-В		Аркуш	Аркушів
М 1:50	Розробив Конський Д.В	22	36
		0995081424	


ДК



Розгорта стін, вітальня В-Г		Аркуш	Аркушів	
М 1:50	Розробив Конський Д.В	23	36	
		0995081424		

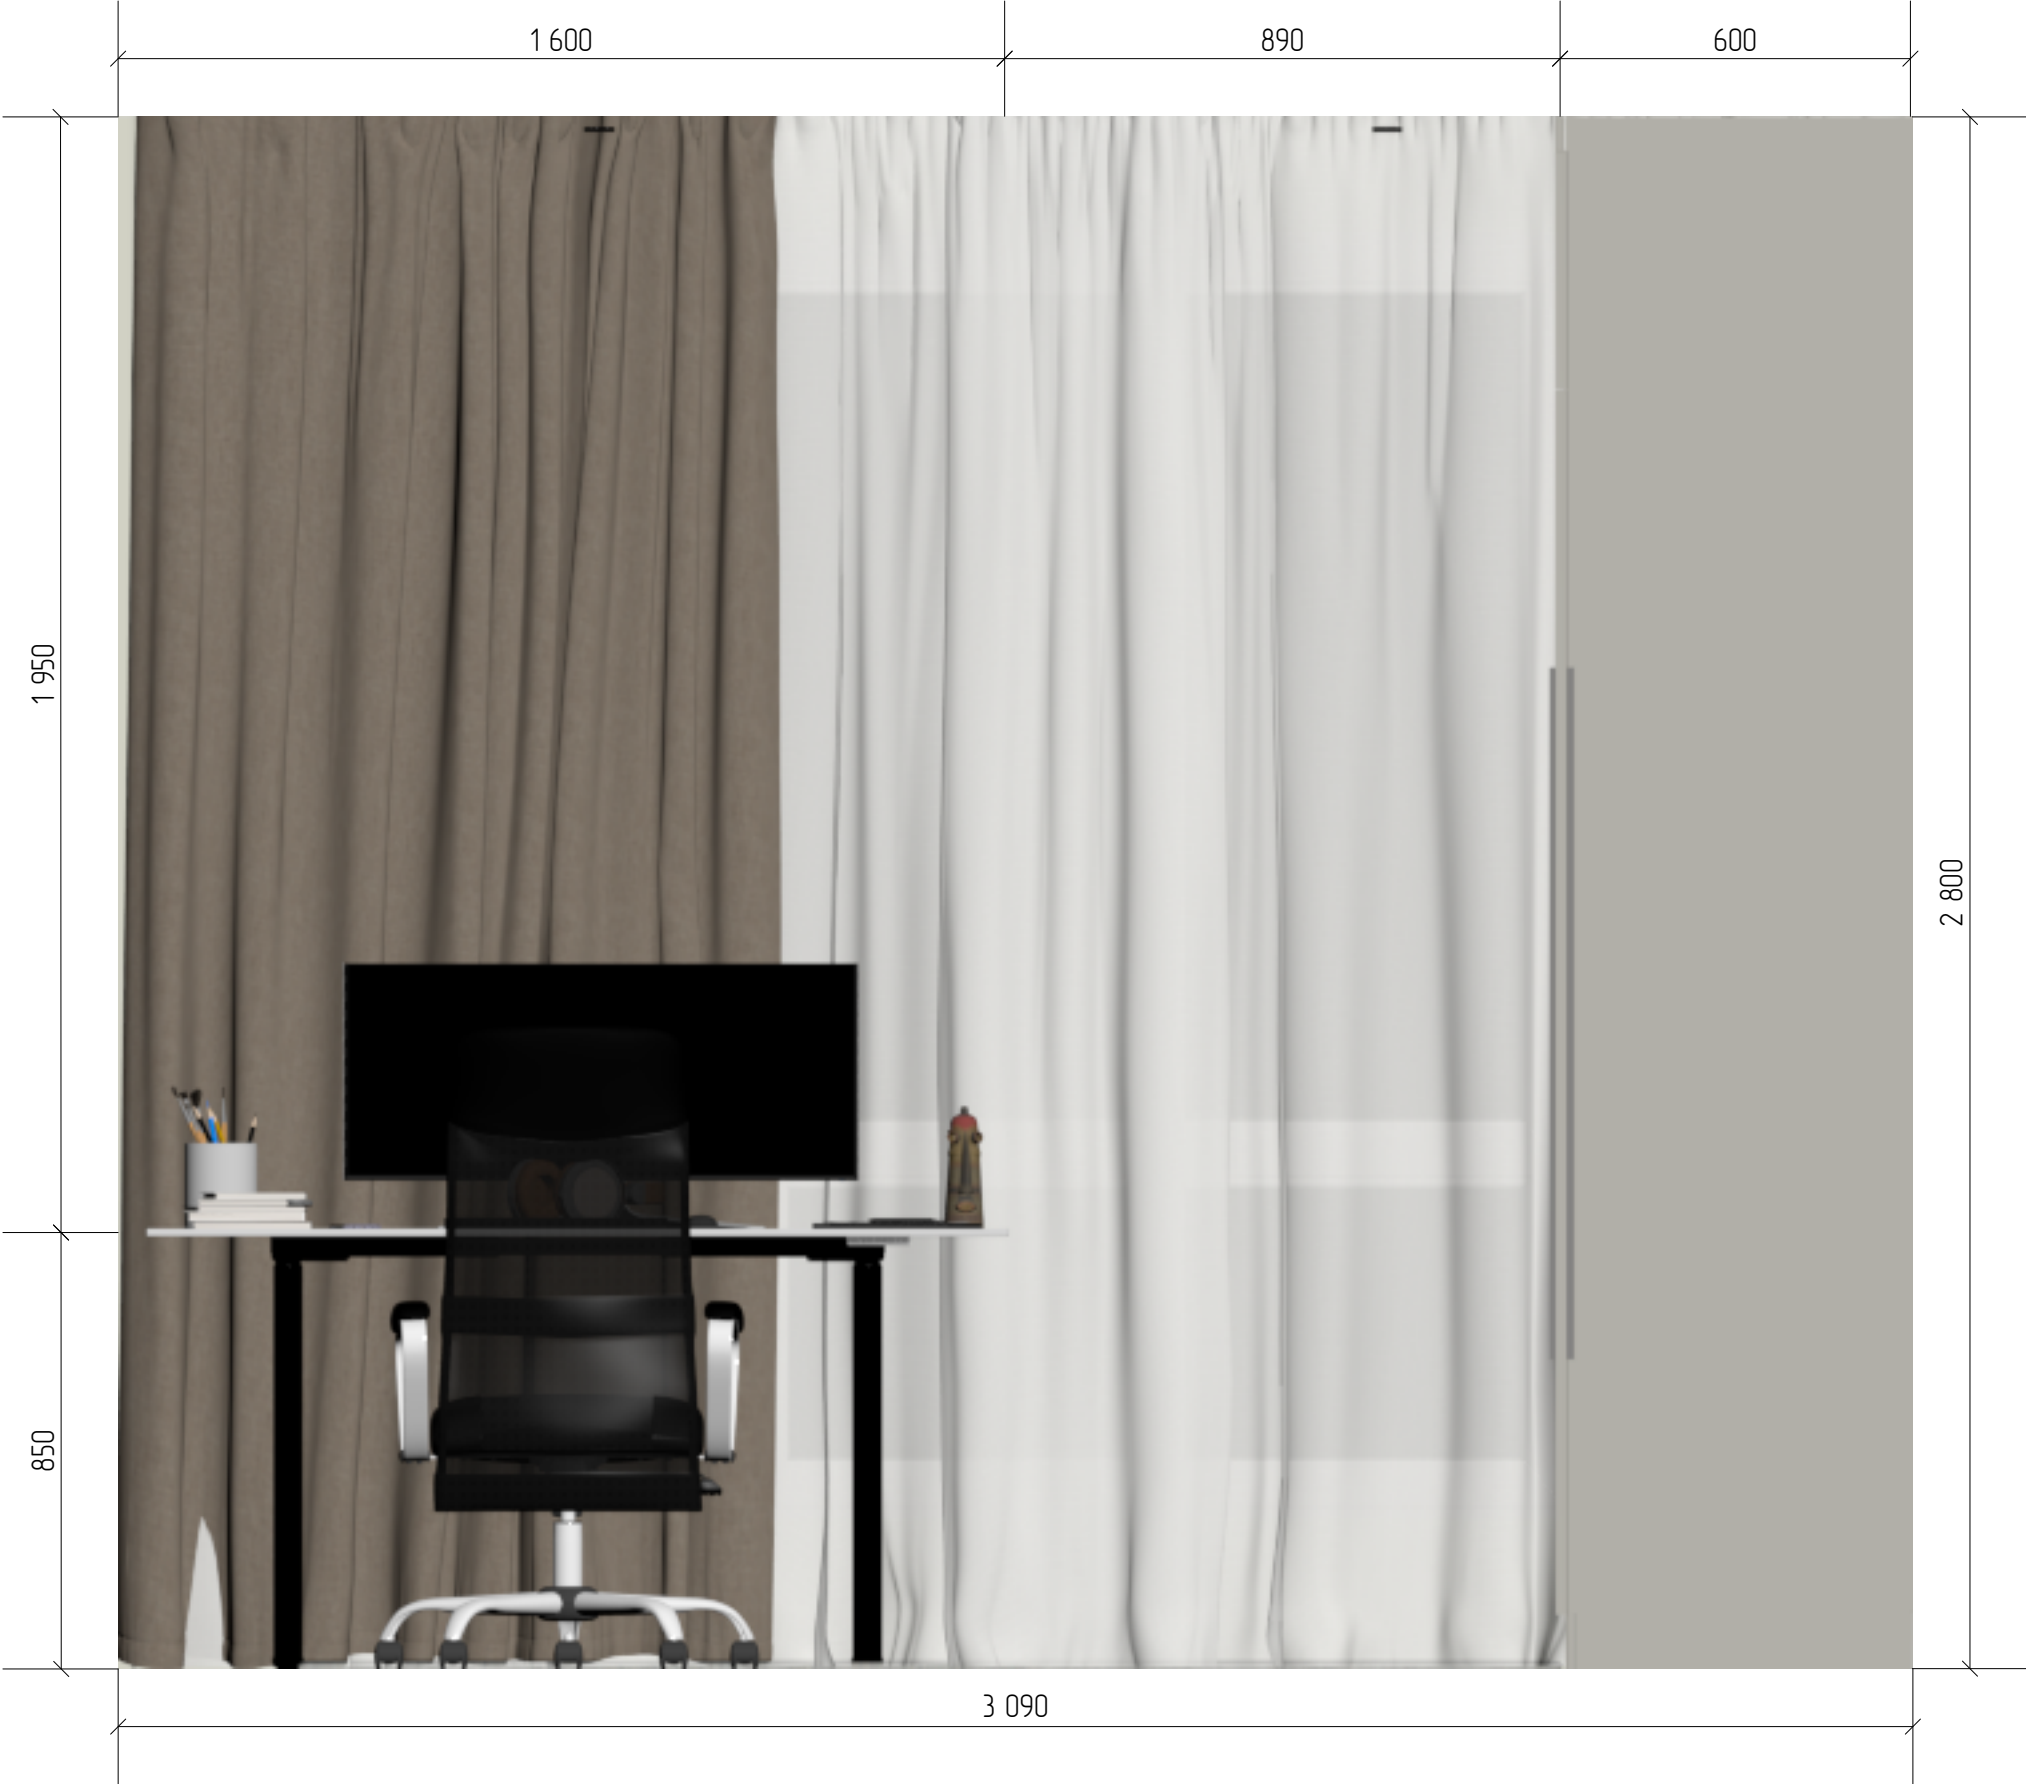

Розгорта стін, вітальня Г-А		Аркуш	Аркушів	
М 1:50	Розробив Конський Д.В	24	36	
		0995081424		

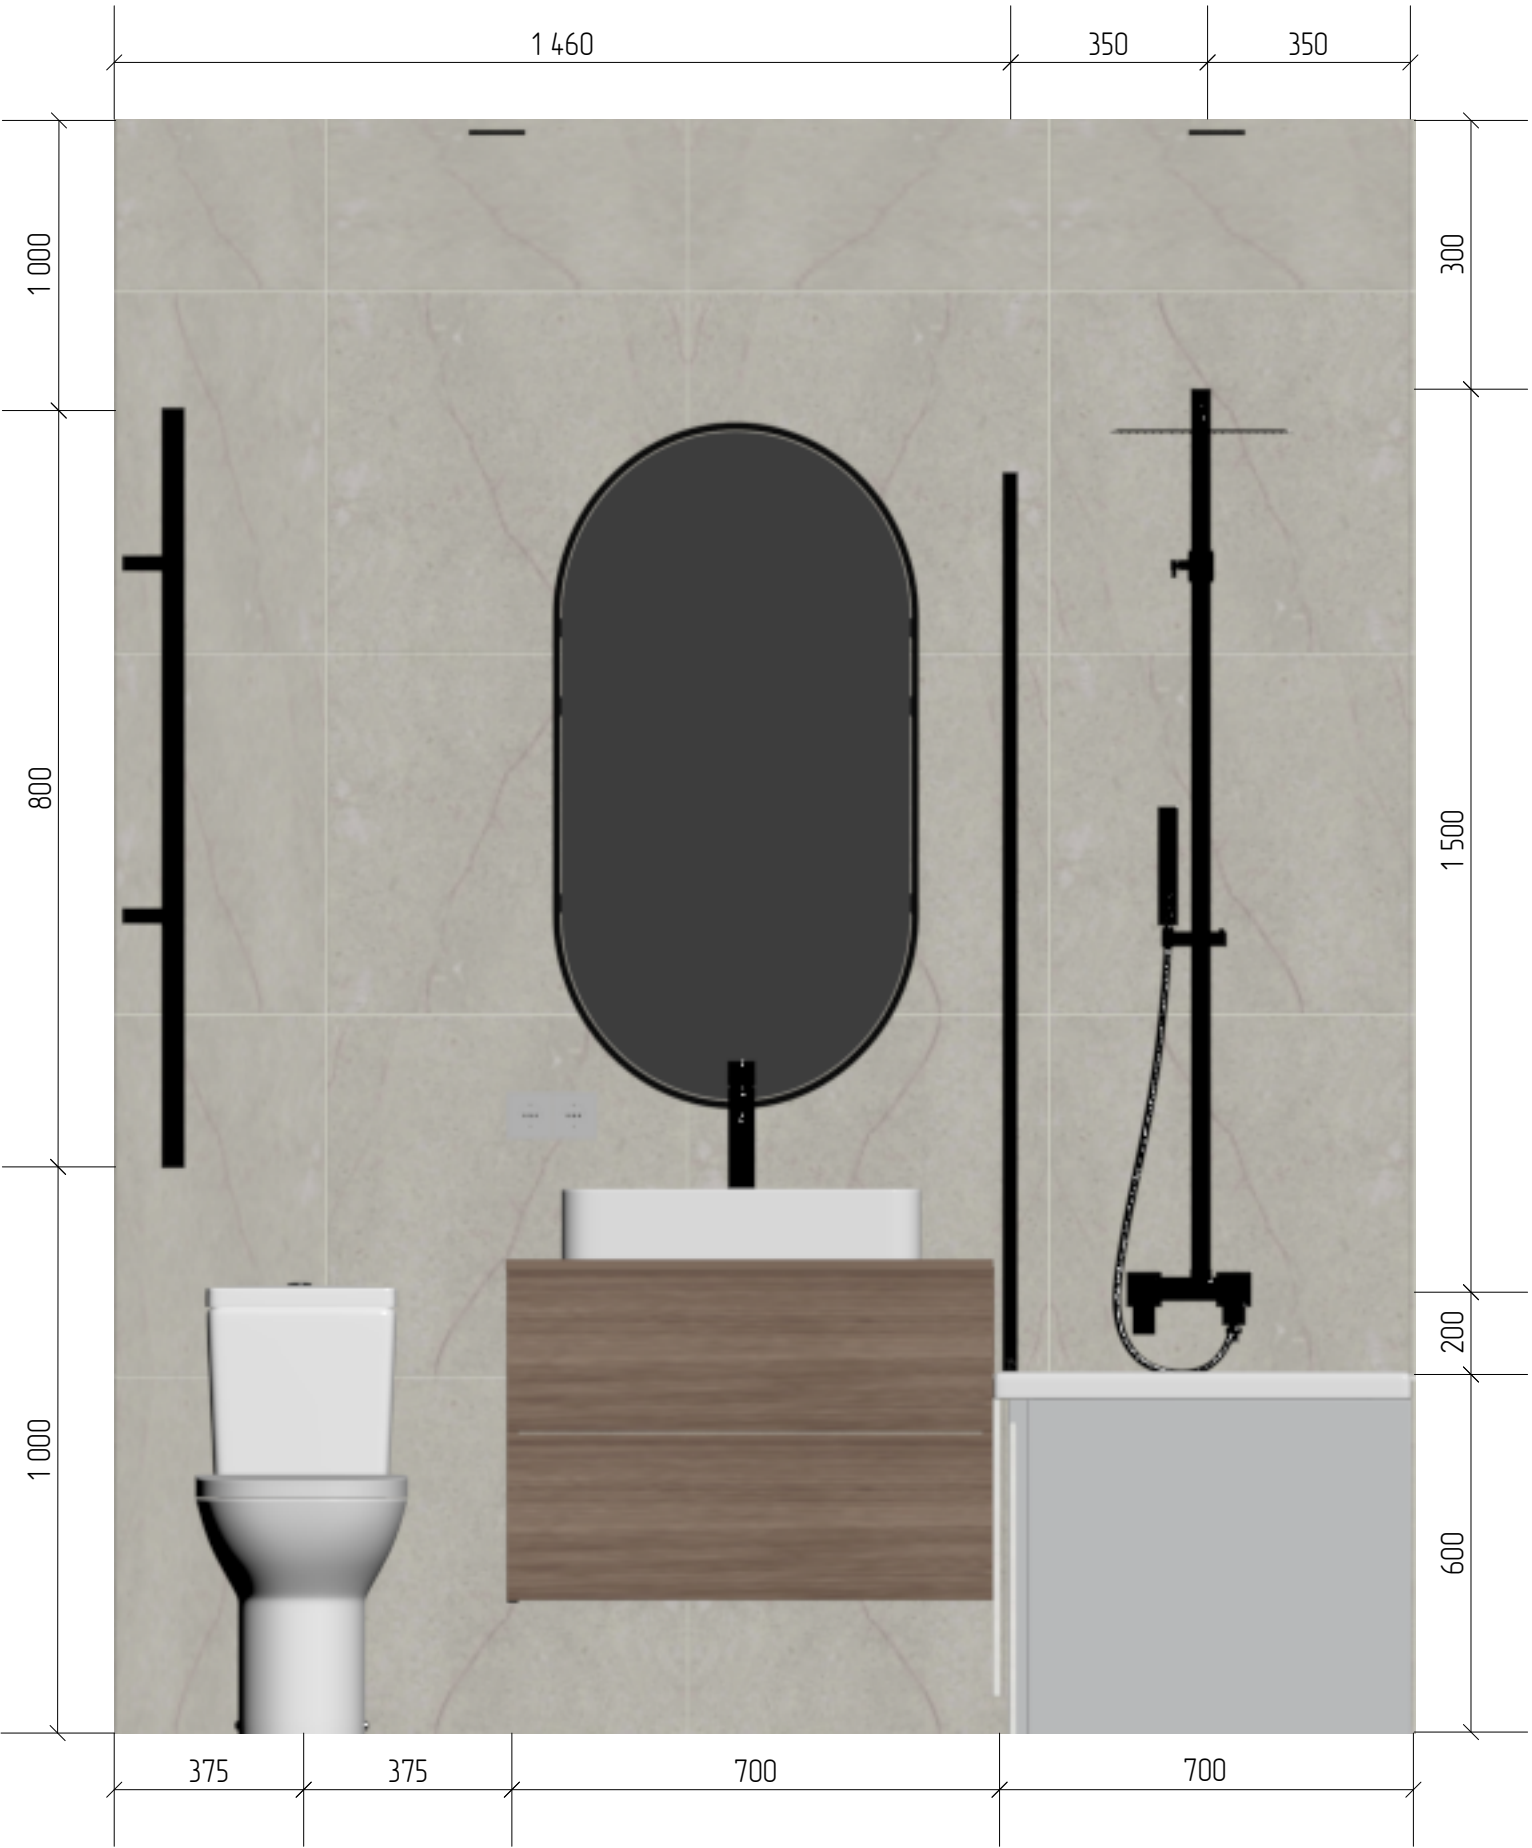


Розгорта стін, ванна А-Б		Аркуш	Аркушів	
М 1:50	Розробив Конський Д.В	25	36	
		0995081424		



Розгорта стін, ванна Б-В		Аркуш	Аркушів	
М 1:50	Розробив Конський Д.В	26	36	
		0995081424		




Розгорта стін, ванна В-Г		Аркуш	Аркушів	
М 1:50	Розробив Конський Д.В	27	36	
		0995081424		

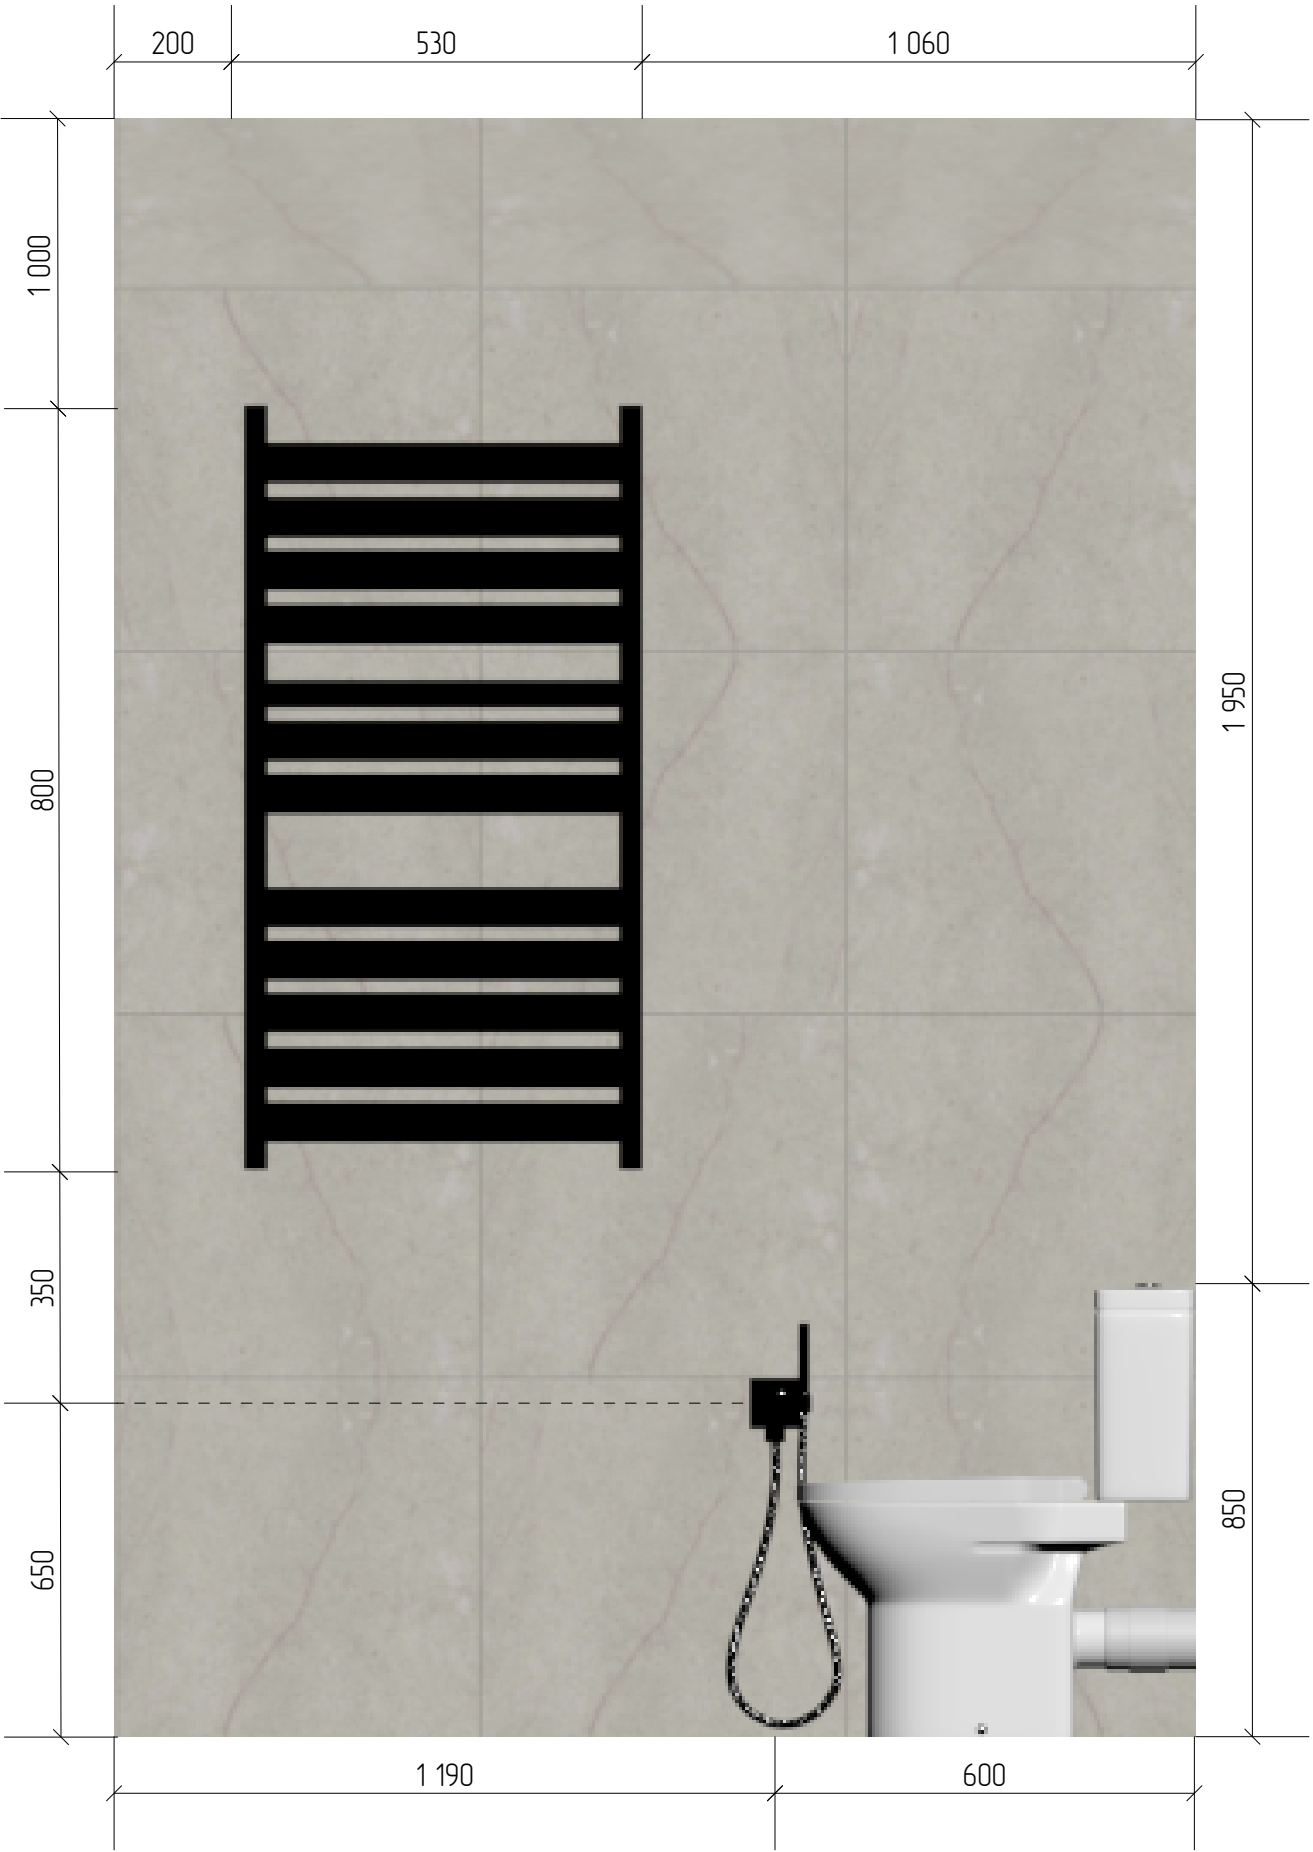

Розгорта стін, ванна Г–А		Аркуш	Аркуші	
М 1:50	Розробив Конський Д.В	28	36	
		0995081424		



Розгорта стін, кухня А-Б		Аркуш	Аркушів	
М 1:50	Розробив Конський Д.В	29	36	
		0995081424		

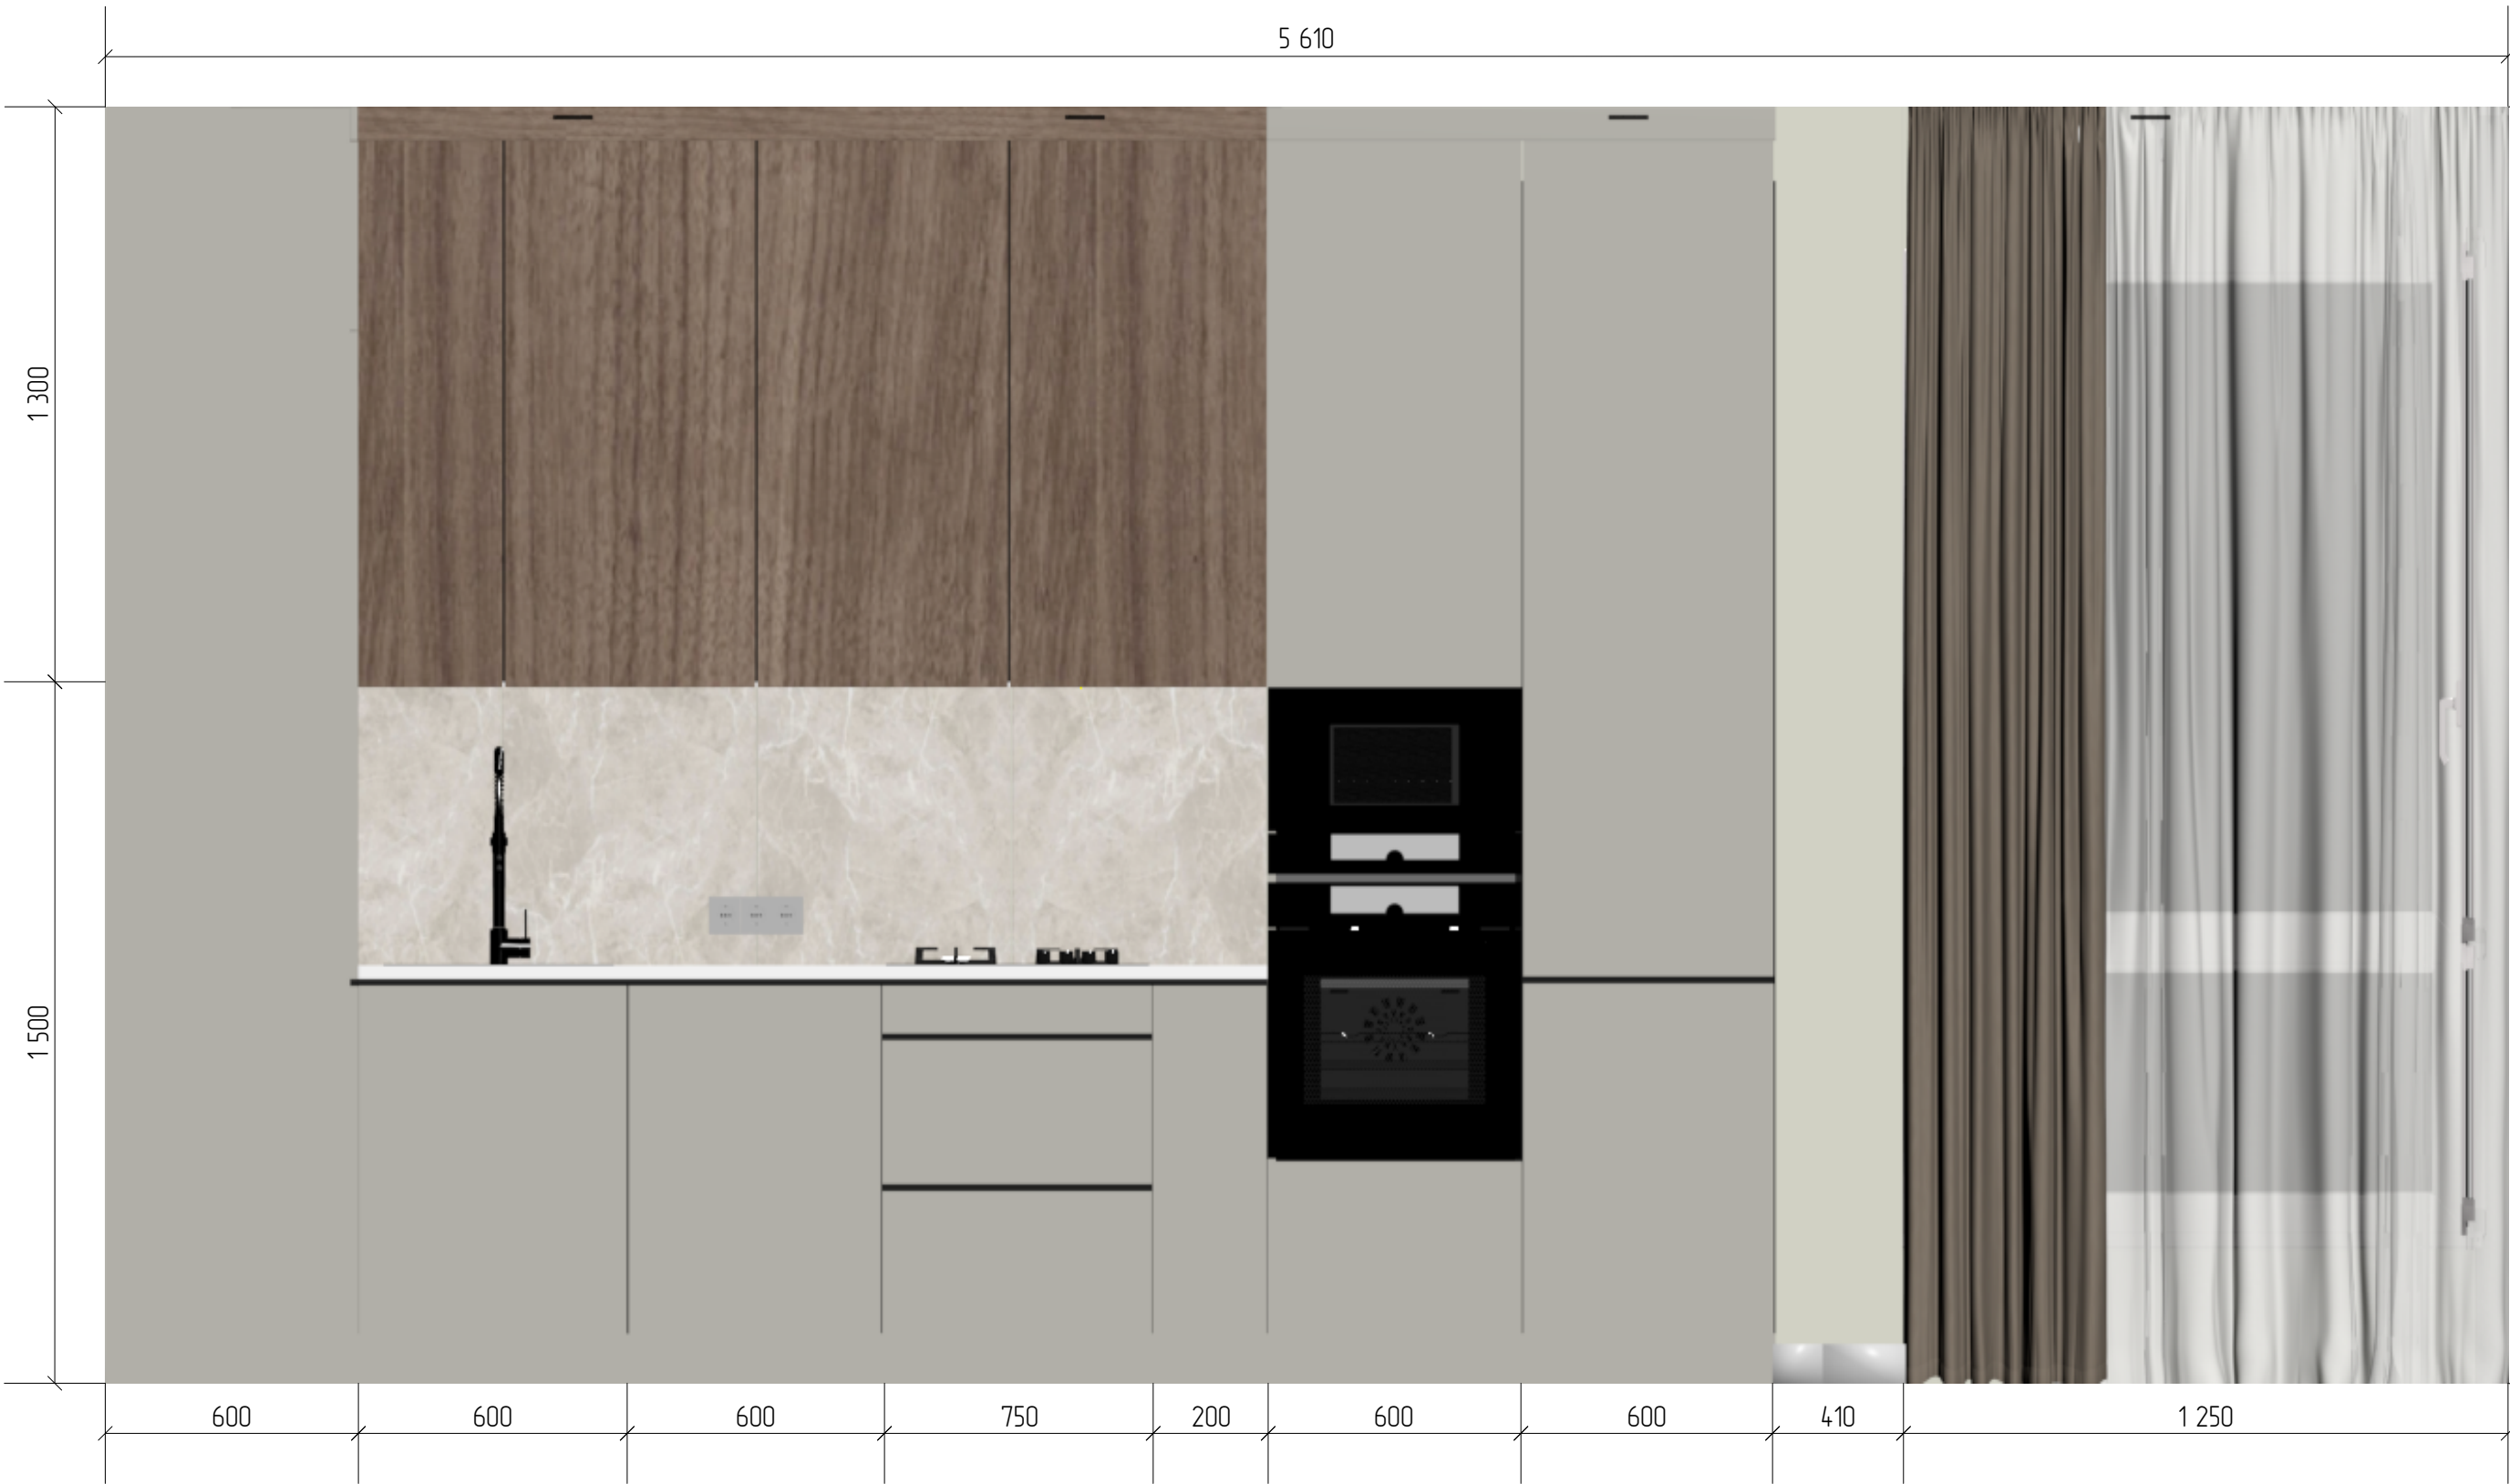

Розгорта стін, кухня В-Г		Аркуш	Аркушів
М 1:50	Розробив Конський Д.В	31	36
		0995081424	






Розгорта стін, кухня Г-А		Аркуш	Аркушів	
М 1:50	Розробив Конський Д.В	32	36	
		0995081424		



Розгорта стін, коридор А-Б		Аркуш	Аркушіб	
М 1:50	Розробидь Конський Д.В	33	36	
		0995081424		



Розгорта стін, коридор Б-В		Аркуш	Аркуші	
М 1:50	Розробив Конський Д.В	34	36	
		0995081424		

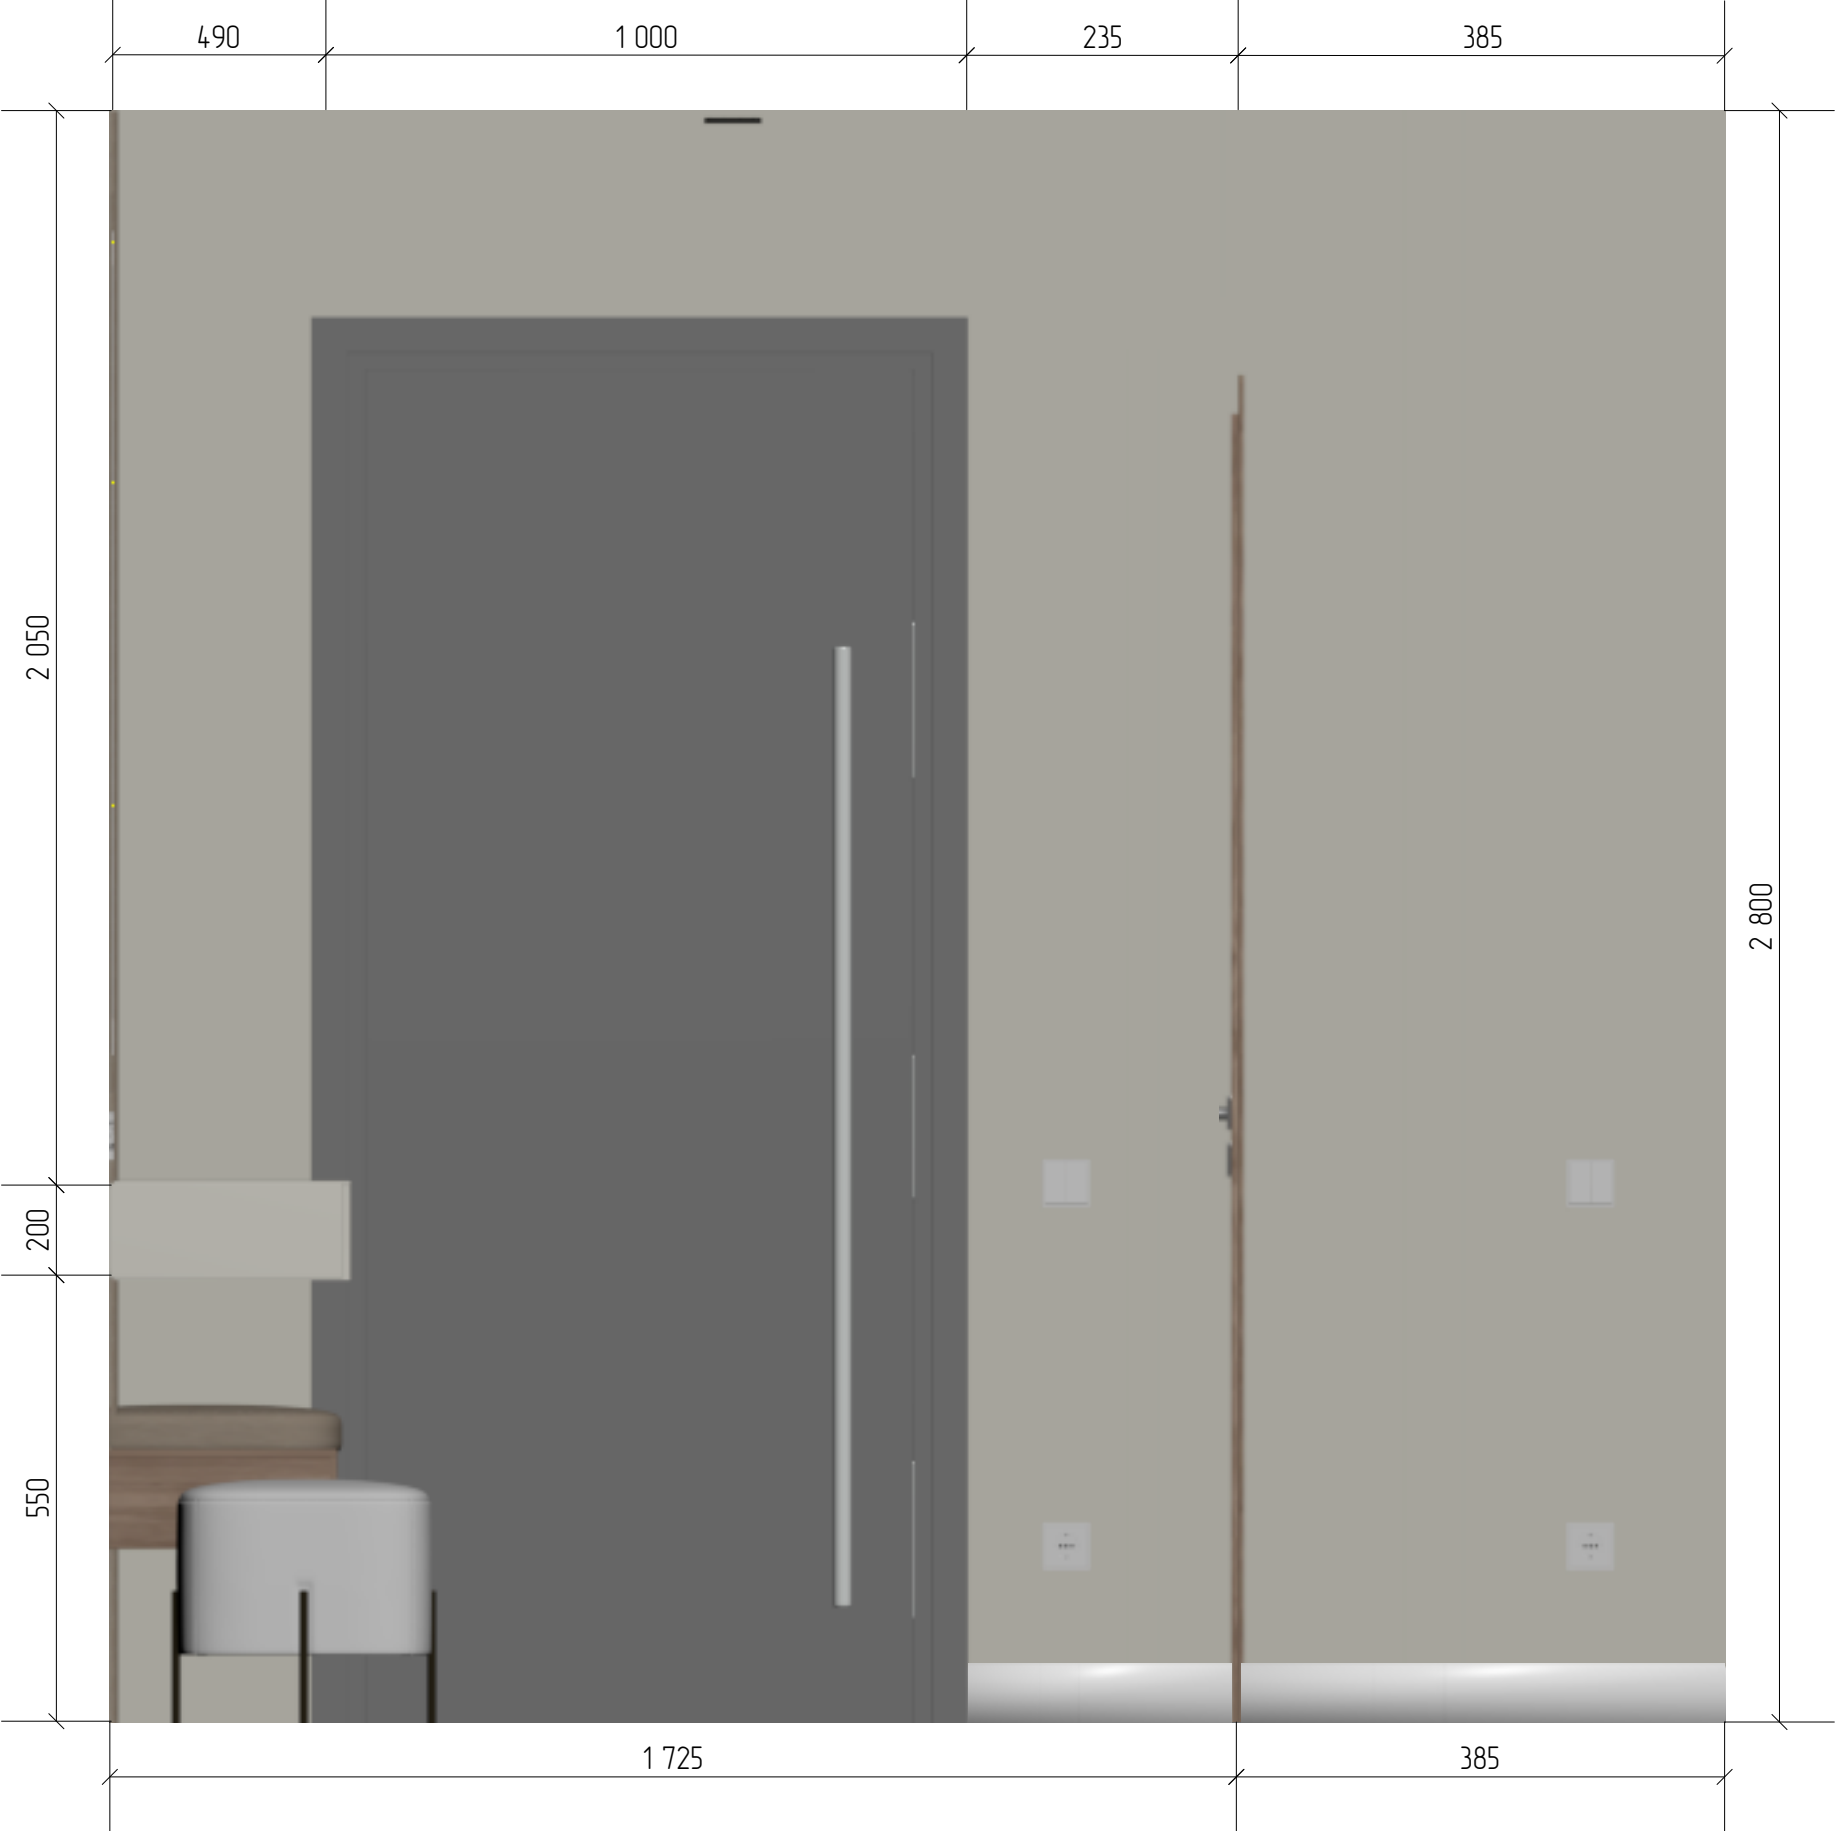

Розгорта стін, коридор В-Г		Аркуш	Аркуші	
М 1:50	Розробив Конський Д.В	35	36	
		0995081424		





Розгорта стін, коридор Г-А		Аркуш	Аркуші	
М 1:50	Розробив Конський Д.В	36	36	
		0995081424		



	Вид	Назва	Приміщення	К-сть	Силка	Вартість
1		Вбудована посудомийна машина Whirlpool W103C33E6.5	Кухня	1		16 999грн
2		Комплект вбудовуваної техніки Samsung духовка шафа NV68A1110RB/WT + мікрохвильова піч MS20A7013AB/UA	Кухня	1		22 950грн
3		Витяжка Minola HBI 6473 BL GLASS 800 LED Line	Кухня	1		6 999грн
4		Мийка для кухні Romzha Arta U-550S Max A зі змішувачем та дозатором (R041128)	Кухня	1		3 449грн
5		Вбудовуваний холодильник Whirlpool WHC20D011B1	Кухня	1		28 999грн
6		Варильна поверхня газова Electrolux KGS6436K	Кухня	1		9 800грн
7		Стіл обідній VEDDE 80x120см дикий темний дуб	Кухня	1		7 000грн


	Вид	Назва	Приміщення	К-сть	Силка	Вартість
8		Стілець обідній JONSTRUP деж/колір темний дуб	Кухня	4		8 000грн
9		Кухоний	Кухня	1		150 000грн
10		Шторка для ванни Koller Pool Proxima 800x1500 мм chrome, скло 8 мм clear	Ванна	1		8 240грн
11		Ванна акрилова Cersanit Blissa UAZBR1000751296 170x70 см з ніжками	Ванна	1		7 060грн
12		Комплект техніки Beko Пральна машина з фронтальним завантаженням + Сушильна машина Beko BM1WFSU36233WB + BM3T37239WB	Кладовка	1		28 900грн
13		Гігієнічний душ Kroner KRP Bidet-C083	Ванна	1		2 655грн
14		Рушникосушка електрична Mario Класік F 1.15906.01.P нержавіюча сталь 800x530мм/500 мм (AKD53939)	Ванна	1		6 200грн

	Вид	Назва	Приміщення	К-сть	Силка	Вартість
1		Душова система Armaform Koral 2416-915-00	Ванна	1		8 100зрн
2		Унітаз-компакт VOLLE LOBO 2.0 VORTICE, з сидінням Duroplast slow-closin	Ванна	1		8 999зрн
3		Умивальник на стілницю Koller Pool Quadro 600x405 мм KR-0600-WB	Ванна	1		5 600зрн
4		Змішувач латунний для раковини Lidz Astra 001FH високий (k35) LDA5T001FHCRM48090 Chrome	Ванна	1		2 530зрн
5		Крісло NATTA Urban Чорний (44636380)		2		16 000зрн
6		Підвісний світильник Chime GU10 P57-400 Black (111734067)		2		1 200зрн
7		Телевізор Samsung UE55U8000FUXUA		2		46 000зрн

	Вид	Назва	Приміщення	К-сть	Силка	Вартість
8		Кріплення для телевізора Valore STWA-44 похилі 36"-75" чорний		2		1 836зрн
9		М'який довгий пуф- банкетка 63 см Велюр Teddy №51 Молочний		2		4 000зрн
10		Плінтус МДФ скошений OMC ділий еко 80x16x2400 мм		24 шт 56,6 мп		4 800зрн
11		Дверне ролотно 900x2 000 PLATO LINE 04 Лиштва на 2 сторони, з петлями та замком		3		32 310зрн
12		Дверне ролотно 800x2 000 PLATO LINE 04 Лиштва на 2 сторони, з петлями та замком		2		21 540зрн
13		Диван "Сваричів" 2 300x900	Вітальня	1	ДК медлі 380980907935	20 000зрн
14		Стіл з електро- регулюванням висоти RZTK eDesk 2 1200 x 600 мм White	Вітальня	1		5 500зрн

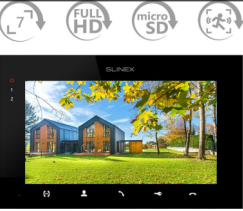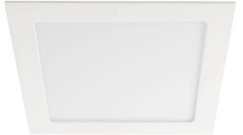	Вид	Назва	Приміщення	К-сть	Силка	Вартість
1		Відеодомофон Slinex SQ-07MTHD Black	Коридор	1		6 150зрн
2		Ліжка (Kioto), тканина (Donna 12) 180*200/190 194*227	Спальня	1		25 200зрн
3		Тумби приліжкові + шафа + стіл + підвісна тумба	Спальня		0977206906. "Мої Меблі"	41 000зрн
4		Шафа купе, столик туалетний, передпокій	Коридор		0977206906. "Мої Меблі"	45 000зрн
5		2 шафи + підвісна тумба	Вітальня		0977206906. "Мої Меблі"	50 000зрн
6		Світильник точковий LightMaster AL616 8W 4000K		36		5 900зрн
7		Стельовий світильник Karlux 28945 Katro V2LED 24W-NW-W		1		1 900зрн

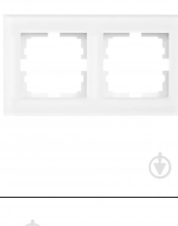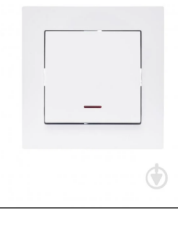	Вид	Назва	Приміщення	К-сть	Силка	Вартість
8		Рамка однісна Lezard Vesna горизонтальна білий матовий 742-5380-146		19		4 265 зрн
9		Рамка двомісна Lezard Vesna горизонтальна білий матовий 742-5380-147		6		2 220 зрн
10		Рамка тримісна Lezard Vesna горизонтальна білий матовий 742-5380-148		9		4 560 зрн
11		Рамка чотиримісна Lezard Vesna горизонтальна білий матовий 742-5380-149		2		1 360 зрн
12		Розетка 1 із заземленням Lezard Vesna IP20 білий 742-0288-124B		53		4 160 зрн
13		Розетка комп'ютерна 1 Lezard Vesna IP20 білий 742-0288-139		3		405 зрн
14		Вимикач одноклавішний Lezard Vesna з підсвіткою білий 742-0288-111		3		300 зрн

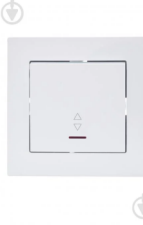	Вид	Назва	Приміщення	К-сть	Силка	Вартість
1		Вимикач двоклавішний Lezard Vesna з підсвіткою білий 742-0288-112		3		300зрн
2		Вимикач Lezard Vesna 2-клавішний без рамки прохідний білий		2		184зрн
3		Вимикач прохідний одноклавішний Lezard Vesna з підсвіткою білий 742-0288-114		2		180зрн
4		Плитка для підлоги та стін InterCerama Amazon 60x60 см Темно-сірий (6060129072)		33,8м²		27 800зрн
5		Керамограніт InterCerama Surface 06071 60*60 світло-сірий	Ванна	23м²		18 900зрн
6		Декоративна штукатурка Elf Decor TRAVERTINO STYLE Beige		45кг		11 400зрн
7		Фарба Kolorit Idol (Колоріт Ідол) барвник (RAL 1013)		30л		17 100зрн

	Вид	Назва	Приміщення	К-сть	Силка	Вартість
8		Фарба Kolorit Idol (Колоріт Ідол) без барвника, біла		3л		3 100 зрн
9		Плитка для підлоги та стін ALVARO 60x60 см Beige Matt (TGGR1020374937)	Кухня	3м²		2 400 зрн
10		Прямокутне дзеркало у повний зріст Mironiks з фронтальною LED-підсвіткою 1600x800		2		16 000 зрн
11		Овальне дзеркало Mironiks з фронтальною LED підсвіткою 600*1000		1		6 630 зрн
12		Паркетна дошка ялинка: Англійська максі		33,2		69 300 зрн

Вся кількість матеріалів вказана без запасу!!!